

(株)ポーランド糞処理施設新築工事

設 計 図

令 和 7 年 6 月

施 主 : 株式会社 ポーランド

設 計 : 今福設備設計

	今福設備設計 福岡県福岡市早良区原3-6-5-702 TEL 092-776-1190 FAX 092-776-1190	一級建築士事務所 福岡県知事登録 第1-61618号	承認		構造		工事名 (株)ポーランド 糞処理施設新築工事	S I Z E A 2	NO. A-002
		一級建築士登録 第344237号	設計		製図	図名 建築工事特記仕様書 (1)	S C A L E _____	DATE 2025. 6	
		今福 雄一							

鉄骨工事	4	15 鉄骨の製作精度	(7. 1. 3) ※ 標仕 7.3.3による 溶接ずれ及び食い違い ・ 溶接部はH12建告示1464号第二号イ(1)(2)に規定する仕様を満足すること ・ 溶接ずれ及び食い違いはH12建告示1464号第二号イ(1)(2)に規定する ただし書きの計算確認有り。 ・ 図示による
	16 鉄骨の仮組	仮組を行う範囲 ※ 図示による (7. 3.10) 確認方法、確認項目 ※ 図示による	
	17 溶接技能者の技量付加試験	試験の要領及び試験を要する溶接箇所 ※ 図示による	
	18 溶接接合	開先の形状 ※ 図示による (7. 6. 4) スカラープの形状 ※ 図示による (7. 6. 7) エンドタブの切除する部分 ・ 全て (7. 6. 7) ・ 見え掛り部となる部分 ・ 切除する部分なし (7. 6. 7) 溶接部の余盛り高さ ・ (7. 6. 7)	
	19 現場溶接の有無	・ 無し ・ 有り 適用箇所 ※ 図示による	
	20 入熱、パス間温度 溶接条件	鋼材と溶接材料の組合せと溶接条件 ・ 図示による 適用箇所 ・ 図示による ・ 柱、梁、プレースのフランジ端部の完全溶け込み溶接部	
	21 溶接部の試験	完全溶込み部の超音波探傷試験11)(表7. 6. 2)(表7. 6. 3)(表7. 6. 4) ※ 行わない ※ 行う ・ 工場溶接の場合 ・ 全数検査 ・ 抜取検査 A O Q L (%) 筋 ・ 全て ・ 4. 0 ・ 2. 5 検査水準 ・ 第6水準 ・ ・ ・ 工事現場溶接の場合 ・ 全数検査 ・ 計数連続生産型抜取検査 A O Q L (%) (4. 0 2. 5)	
	22 錆止め塗装	塗料の種類 (7. 8. 3)(18. 3. 2) ・ 鉄鋼面の錆止め塗料 屋外 ・ 標仕 18. 3. 2 表18. 3. 1 ()種 () 屋内 ・ 標仕 18. 3. 2 表18. 3. 1 ()種 () () 亜鉛めっき鉄面の錆止め塗料 ・ 標仕 18. 3. 2 表18. 3. 2 ()種 () 鉄骨鉄筋コンクリート造の鋼製スリーブの内面(鉄骨に溶接されたものに限り) ・ 標仕 18. 3. 2 表18. 3. 1 ()種 () 耐火被覆材の接着する面への塗装 ・ 行わない ・ 行う 適用箇所 ・ 図示による ()種 塗料の種類 ・ 標仕 18. 3. 2 表18. 3. 1 ()種 ・ 標仕 18. 3. 2 表18. 3. 2 ()種	
	23 耐火被覆	種別 (7. 9. 2～7. 9. 7) 種 別 材料・工法 適用箇所(部位・部分) ・ 乾式吹付けロックウール ・ 半乾式吹付けロックウール ・ 湿式ロックウール ・<	

	今福設備設計 福岡県福岡市早良区原3-6-5-702 TEL 092-776-1190 FAX 092-776-1190	一級建築士事務所 福岡県知事登録 第1-61618号	承認		構造		工事名 (株)ポークランド 糞処理施設新築工事	SIZE A 2	NO. A-004
		一級建築士登録 第344237号	設計		製図	図名 建築工事特記仕様書 (3)	SCALE	DATE 2025.6	
		今福 雄一							

8

タイル工事

1

伸縮調整目地及びひび割れ誘発目地

2

セメントモルタルによる陶磁器質タイル張り

3

接着剤による陶磁器質タイル張り

4

陶磁器質タイル型枠先付け

5

階段滑り止め

位置 ※標仕 表 1 1 . 1 . 1 による

・ 図示による(1 1 . 1 . 3) (表 1 1 . 1 . 1)

タイルの形状、寸法等 (1 1 . 2 . 2) (1 1 . 2 . 3) (1 1 . 2 . 7)

施工箇所	主な用途による区分 (JIS)	形状/寸法	吸水率による区分			うわぐすり		役物		色		再生材の適用	耐凍害性	備考
			I 類	II 類	III 類	施す	施す	有	無	標準	特注			

標準的な曲がりの役物は一体成形とする
試験張り ・ 行う ※行わない
見本焼き ・ 行う ※行わない
モルタル塗りのコンクリート素地面の処理 ・ MCR 工法 ・ 目荒し工法 (高圧洗浄)
壁タイル張りの工法
外装タイル ※密着張り ・ 改良積上げ張り ・ 改良圧着張り
内装タイル以外のユニットタイル ・ マスク張り ・ モザイクタイル張り

既製調合モルタル
モルタル下地としたタイル工事に使用する強付け用モルタルとして、セメント、細骨材、混和剤等を予め工場において所定の割合に配合した材料とする。
(品質 ・ 性能 ・ 試験方法 建築材料等品質性能表による)

タイルの形状、寸法等 (1 1 . 3 . 2 ~ 4) (1 1 . 3 . 7)

施工箇所	主な用途による区分 (JIS)	形状/寸法	吸水率による区分			うわぐすり		役物		色		再生材の適用	耐凍害性	備考
			I 類	II 類	III 類	施す	施す	有	無	標準	特注			

標準的な曲がりの役物は一体成形とする
試験張り ・ 行う ※行わない
見本焼き ・ 行う ※行わない
接着剤のホルムアルデヒド放散量 ※ 規制対象外 ()
外装タイル接着剤張りにおける目地のシーリング材 ()
打雑ぎ目地 ※ポリウレタン系シーリング材 ()
ひび割れ誘発目地 ※ポリウレタン系シーリング材 ()
伸縮調整目地 ※変成シリコン系シーリング材 ()
その他の目地 ※変成シリコン系シーリング材 ()
モルタル塗りをを行うコンクリート素地面の処理 ・ MCR 工法 ・ 目荒し工法 (高圧洗浄) ・ ()

タイルの形状、寸法等 (1 1 . 4 . 2 ~ 3) (表 1 1 . 4 . 1)

施工箇所	主な用途による区分 (JIS)	形状/寸法	吸水率による区分			うわぐすり		役物		色		再生材の適用	耐凍害性	備考
			I 類	II 類	III 類	施す	施す	有	無	標準	特注			

標準的な曲がりの役物は一体成形とする
試験張り ・ 行う ※行わない
見本焼き ・ 行う ※行わない

タイル型枠先付けの種類

種類	適用タイル	タイル型枠先付け面のせき板の種類
・ タイルシート法	・ 小口タイル	※ 標仕 6.8.3 (b) (2)
・ 目地樹法	・ ニ丁掛けタイル	・ 金属製タイル先付け用パネル
・ 桟木法	大形タイル	

※磁器製 () ・ ()

9

木工事

1

表面仕上げ

2

製材

3

造作用集成材

表面仕上げの種類別

表面仕上げの種類	適用箇所
・ A 種	
・ B 種	
・ C 種	
・ D 種	

(1 2 . 1 . 4)

・ 「製材の日本農林規格」による下地用針葉樹製材 (1 2 . 2 . 1) (1 2 . 5 . 1) (1 2 . 6 . 1) (1 2 . 7 . 1)

施工箇所	樹種	寸法	等級	形状	含水率	備考
			※ 2 級		※ A 種 ・ B 種	
			※ 2 級			

・ 「製材の日本農林規格」による造作用針葉樹製材

施工箇所	樹種	寸法	等級	形状	含水率	備考
緑線開口枠	スプルス	図示	2 級	図示	※ A 種 ・ B 種	

・ 「製材の日本農林規格」による広葉樹製材

施工箇所	樹種	寸法	等級	形状	含水率	備考
			※ 1 級		※ A 種 ・ B 種	
			※ 1 級			

・ 「製材の日本農林規格」以外の製材

施工箇所	樹種	寸法	造作材の材面の品質	防虫処理	難燃処理	含水率	備考
			()	・ 適用する	・ 適用する	※ A 種 ・ B 種	
			造作材の場合 (※ A 種 ・ B 種)	・ 適用しない	・ 適用しない		

・ 代用樹種を使用できない箇所 ()

・ 「集成材の日本農林規格」による造作用集成材 (1 2 . 2 . 1)

施工箇所	樹種	寸法	見付け材面の等級	備考
			※ 1 等	・ 2 等

・ 「集成材の日本農林規格」による化粧ばり造作用集成材

施工箇所	化粧薄板の樹種	芯材の樹種	寸法	化粧薄板の厚さ (mm)	見付け材面の等級	備考
					※ 1 等	・ 2 等

・ 「集成材の日本農林規格」による化粧ばり構造用集成柱

施工箇所	化粧薄板の樹種	芯材の樹種	寸法	化粧薄板の厚さ (mm)	備考

・ 「集成材の日本農林規格」以外の造作用集成材

施工箇所	樹種	寸法	見付け材面の品質	含水率	備考
				※ A 種 ・ B 種	

・ 「集成材の日本農林規格」以外の化粧ばり造作用集成材

施工箇所	化粧薄板の樹種	芯材の樹種	寸法	化粧薄板の厚さ (mm)	見付け材面の品質	含水率	備考
						※ A 種 ・ B 種	

4

造作用単板積層材

5

床張り用合板等

・ 「集成材の日本農林規格」以外の化粧ばり構造用集成柱

施工箇所	化粧薄板の樹種	芯材の樹種	寸法	見付け材面の品質	化粧薄板の厚さ (mm)	含水率	備考
						※ A 種 ・ B 種	

「単板積層材の日本農林規格」による造作用単板積層材 (1 2 . 2 . 1)

施工箇所	厚さ	表面の化粧加工	防虫処理	備考
		・ 有り (加工 ・ 無し (等級 : 天然木加工 ・ 塗装加工))	・ 適用する ・ 適用しない	

「単板積層材の日本農林規格」以外の造作用単板積層材

施工箇所	厚さ	表面の化粧加工	防虫処理	含水率	備考
		・ 有り (加工 ・ 無し ())	・ 適用する ・ 適用しない	※ 14% 以下	

・ 普通合板 (1 2 . 2 . 1)

施工箇所	厚さ	表板の樹種名	接合の程度	板面の品質	防虫処理	難燃処理	防火処理	備考
	※ 5.5	・ ラワン	※ 1 類	広葉樹	・ 適用する	・ 適用する	・ 適用する	
		・ シナ	※ 2 類	※ 2 等以上	・ 適用しない	・ 適用しない	・ 適用しない	
				針葉樹				
				※ C-D 以上				

○構造用合板

施工箇所	厚さ	等級	表板の樹種名	接合の程度	板面の品質	有効断面係数比	防虫処理	強度等級	備考
床	※ 12	・ Ⅲ 以上		※ 1 類	※ C-D 以上		・ 適用する	・ 適用する	
下地		・ I 級			・ 特類		・ 適用しない	・ 適用しない	

・ パーティクルボード

施工箇所	厚さ	表裏面の状態による区分	曲げ強さによる区分	接着剤による区分	難燃性による区分
	※ 15		※ 13 タイプ	※ P 又は M	

・ 構造用パネル

施工箇所	厚さ	等級
		・ 1 級
		・ 2 級
		・ 3 級
		・ 4 級

接着剤に含まれる可塑剤は、難揮発性のものとする (1 2 . 2 . 2 ~ 3)
ホルムアルデヒドの放散量 ※ 規制対象外 ()

・ 防虫、防蟻処理が必要な樹種による製材及び集成材 (1 2 . 3 . 1 ~ 2)

・ 適用部位 : ()

・ 薬剤の加圧注入による防虫、防蟻処理

適用部位	保存処理性能区分
	・ K 2 ・ K 3 ・ K 4
	・ K 2 ・ K 3 ・ K 4

・ 薬剤の塗布等による防虫、防蟻処理

適用部位	処理の方法
	※ 標仕 12.3.1 (3) (Ⅱ) ① ~ ④ による
	※ 標仕 12.3.1 (3) (Ⅱ) ① ~ ④ による
	※ 標仕 12.3.1 (3) (Ⅱ) ① ~ ④ による

・ ボード原料接着材への薬剤滲入による防虫、防蟻処理

適用部位 ()

10

木造工事

⑤

接合金物等の材質

⑥

製作制度

⑦

表面仕上げ

⑧

アンカーボルト

9

柱底均し仕上げ

⑩

普通ボルト

⑪

ボルト孔

12

ラグスクリュー

13

ドリフトピン

14

ジベル

15

錆止め塗装

⑬

亜鉛めっき

17

防火被覆材

18

防火被覆処理

鋼材の材質 ※ S400 ・ S400A ・ () ・ ()

※ 精度基準は次による

部位等	精度基準
短辺	製作図寸法の ± 1.5mm 以内
長辺	製作図寸法の ± 1.5mm 以内、かつ、± 5mm 以内
材長	工作図寸法の ± 5mm 以内
断面直角精度	直角とのひずみ ± 1/100mm

仕上げの強度 ・ A 種 ※ B 種

材質 ※ S400 ・ ()

寸法 ※ 図示 ・ ()

アンカーボルトの保持及び埋込み工法 ・ A 種 ※ B 種 ・ C 種

柱底均しモルタルの厚さ ※ 30mm 程度 ・ ()

柱底均しモルタルの工法 ・ A 種 ※ B 種

普通ボルトの材料等 ※ [県 : 12-2.3.5 表] による。 ・ ()

ボルトに用いる底金の寸法及び厚さ ※ 図示による。

ボルトが受ける応力の種類 ※ 図示による。

ボルト孔の径

・ 集成材の場合 ()

・ 集成金物の場合 ()

ラグスクリューの形状、寸法 ※ 図示 ・ ()

ドリフトピンの形状、寸法 ※ 図示 ・ ()

ジベルの種類及び材質 種類 () 材質 ()

ジベルの形状、寸法等 ※ 図示 ・ ()

錆止め塗装による防蟻処理を行う構造金物及び接合具等 ※ 見え掛かりとなるすべての構造金物及び接合具等 ・ ()

錆止め塗装の種類 ・ A 種 ※ B 種

亜鉛めっきによる防蟻処理を行う材料等 ※ すべての構造金物及び接合具等 ()

亜鉛めっきの種類 ※ 2 種 H D Z 5 5 ・ 2 種 H D Z 4 5 ・ 2 種 H D Z 3 5

防火被覆材 ・ 厚さ 25mm 以上の木材 ・ 厚さ 15mm 以上の強化セッコウボード

・ 厚さ 12mm 以上のけい酸カルシウム板 ・ ()

ボルト、ドリフトピン等の防火被覆処理 ・ 行う ・ 行わない

11

屋根及びとい工事

①

長尺金属板葺

2

折板葺

3

とい

(1 3 . 2 . 2 ~ 3)

施工箇所	板及びコイルの種類	塗膜の耐久性、めっき付着量等の種類及び記号	厚さ	屋根葺形式	備考
屋根	・ JIS G 3322 の屋根用コイル (G6LCCR-20-AZ150)	丸波型	50	・ 心木なし瓦葺葺 ・ 立平葺 ・ 横葺	

下葺材料

・ アスファルトルーフィング 940

・ 改質アスファルトルーフィング下葺材 (・ 一般タイプ ・ 複層タイプ ・ 粘着層付タイプ)

※ 設置する (図示) ○ 設置しない

(1 3 . 2 . 2) (1 3 . 3 . 2 ~ 3) (表 1 3 . 2 . 1)

施工箇所	形式	山高、山びつによる区分	耐力による区分	材料による区分	厚さ	軒先面戸板	耐火性能
	・ 重ね形 ・ 平形 ・ 山形		() 種	※ 鋼板製 ・ アルミ合金板製		・ 有り ・ 無し	・ 30 分 ・ 無し

材料 ※ JIS G 3322 の屋根用コイル (G6LCCR-20-AZ150)

・ ()

断熱材 ・ 有り (種別 : 厚さ (mm) : 防火性能 : 時間)

・ 無し

(1 3 . 5 . 2 ~ 3) (表 1 3 . 5 . 5)

種別	材種	径	施工箇所	備考
たてどい	・ 硬質ポリ塩化ビニル管 ・ 配管用鋼管 ・ ステンレス鋼管 ・ 硬質ポリ塩化ビニル管 (カラー)			SUS304、厚 2
軒どい	・ 断熱材 ・ 硬質ポリ塩化ビニル			

ロックウール保温筒及びフェノールフォーム保温筒のホルムアルデヒド放散量

※ 規制対象外 ()

鋼管製といの防露巻き ・ 適用する (工法 : ※ 標仕 1 3 . 5 . 5 による

・ 適用しない

とい受金物 ※ ステンレス製 ・ 鋼製 (亜鉛めっき) (1 3 . 5 . 2) (表 1 3 . 5 . 3)

ルーフドレン

種別	施工箇所
・ ろく屋根用 (・ 縦型 ・ 横型)	
・ バルコニー用	
・ バルコニー中継用	

今福設備設計

福岡県福岡市早良区原3-6-5-702

TEL 092-776-1190

FAX 092-776-1190

一級建築士事務所 福岡県知事登録 第1-61618号

一級建築士登録 第344237号

今福 雄一

承認

設計

構造

製図

工事名 (株)ポークランド 糞処理施設新築工事

図名 建築工事特記仕様書 (4)

SIZE

A 2

NO.

A-005

SCALE

DATE

2025. 6

金属工事	1	あと施工アンカーの確認試験	(14. 1. 3 (b) (4)) による確認試験を行う。(14. 1. 3)	
	2	鉄鋼の亜鉛めっき	(14. 2. 3) (表14. 2. 2) <table><tr><td>表面処理方法</td><td>種別</td><td>施工箇所 (手すり、タラップ以外)</td></tr><tr><td rowspan="3">溶融亜鉛めっき</td><td>・A種</td><td></td></tr><tr><td>・B種</td><td></td></tr><tr><td>・C種</td><td></td></tr><tr><td rowspan="3">電気亜鉛めっき</td><td>・A種</td><td></td></tr><tr><td>・B種</td><td></td></tr><tr><td>・C種</td><td></td></tr></table>	表面処理方法	種別	施工箇所 (手すり、タラップ以外)	溶融亜鉛めっき	・A種		・B種		・C種		電気亜鉛めっき	・A種		・B種		・C種	
	表面処理方法	種別	施工箇所 (手すり、タラップ以外)	
	溶融亜鉛めっき	・A種	
		・B種	
		・C種	
電気亜鉛めっき	・A種	
	・B種	
	・C種	
3	軽量鉄骨天井下地	野縁等の種類 (14. 4. 2～4) 屋外 (※25形・19形) 屋内 (※19形・25形) ・屋外の軒天井、ピロティ天井等 工法 建築基準法に基づき定まる風圧力及び積雪荷重に対応した工法 ※適用する (建築基準法に基づき定まる風圧力の (・1・1.15・1.3) 倍の風圧力に対応した工法) ・適用しない 野縁受、吊りボルト及びインサートの間隔 ※900程度・ () 周辺部の端からの間隔 ※図示による・ () 野縁の間隔 ※300程度・ () ・補強 ※図示による・ () ・吊りボルトの間隔が900mmを超える場合 補強方法 ※図示による・ () ・天井のふとところが1.5m以上3.0m以下の場合 補強方法 ※標仕14. 4. 4 (h) (1)～(2) による・図示による ・天井のふとところが3.0mを超える場合 補強方法 ※図示による・ () ・天井下地材における耐震性を考慮した補強 補強箇所 ※図示による・ () 補強方法 ※図示による・ ()	
4	軽量鉄骨壁下地	スタッド、ランナーの種類 (14. 5. 3) (表14. 5. 1) (表14. 5. 1) によるスタッドの高さによる区分に応じた種類 ※図示による スタッドの高さが5.0mを超える場合 ※図示による・ ()	
5	金属成形板張り	材種・アルミニウム・ () 製法 ※押出し・プレス・ロール 寸法 板幅 ※100・ () 板厚※1.0・ () 形状・スパンドレル形 パネル形 表面処理等 B-1種・C-1種 ・B-2種・C-2種 伸縮調整継手・設ける・設けない	
6	アルミニウム製笠木	部材の種類・250形・300形・350形・100形 ・板折り曲げ形 (本体幅 mm) 板厚 (mm)※2・ () 表面処理 (14. 6. 2～3) (表14. 2. 1) ・A-1・A-2・B-1・B-2・C-1・C-2・D 被膜等の種類 ※標仕表14. 2. 1による・ () 着色 ()	
左官工事	1	仕上塗材仕上げ	・薄付け仕上塗材 (15. 5. 2) <table><tr><td>呼び名</td><td>防火材料</td><td>仕上げの形状等</td></tr><tr><td>・外装薄塗材Si</td><td>・</td><td>・砂壁状</td></tr><tr><td>・可とう形外装薄塗材Si</td><td>・</td><td>・ゆず肌状 (・吹付け・ローラー塗)</td></tr><tr><td>・外装薄塗材E</td><td>・</td><td>・さざ波状</td></tr><tr><td>・可とう形外装薄塗材E</td><td>・</td><td>・平たん状</td></tr><tr><td>・防水形外装薄塗材E</td><td>・</td><td>・凹凸状 (・吹付け・こて塗)</td></tr><tr><td>・外装薄塗材S</td><td>・</td><td>・着色骨材砂壁状</td></tr><tr><td>・内装薄塗材C</td><td>・</td><td>・ (・吹付け・こて塗)</td></tr><tr><td>・内装薄塗材L</td><td>・</td><td>・砂壁状じゅらく</td></tr><tr><td>・内装薄塗材Si</td><td>・</td><td>・京壁状じゅらく</td></tr><tr><td>・内装薄塗材E</td><td>・</td><td>・吸放湿性・適用する・適用しない</td></tr><tr><td>・内装薄塗材W</td><td>・</td><td>・耐湿性・適用する・適用しない</td></tr></table> ・複層仕上塗材 <table><tr><td>呼び名</td><td>防火材料</td><td>仕上げの形状等</td></tr><tr><td>・複層塗材CE</td><td>・</td><td>・ゆず肌状・凸部処理・凹凸模様</td></tr><tr><td>・可とう形複層塗材CE</td><td>・</td><td></td></tr><tr><td>・複層塗材Si</td><td>・</td><td>上塗り材</td></tr><tr><td>・複層塗材E</td><td>・</td><td>耐候性 ※耐候形3種</td></tr><tr><td>・複層塗材RE</td><td>・</td><td>溶媒 ※水系・溶剤系</td></tr><tr><td>・防水形複層塗材CE</td><td>・</td><td>樹脂 ※アクリル系</td></tr><tr><td>・防水形複層塗材E</td><td>・</td><td>外観 ※つやあり・つやなし</td></tr><tr><td>・防水形複層塗材RE</td><td>・</td><td>・メタリック</td></tr><tr><td>・防水形複層塗材RS</td><td>・</td><td>増塗材・適用する・適用しない</td></tr></table> ・軽量骨材仕上塗材 <table><tr><td>呼び名</td><td>防火材料</td><td>仕上げの形状等</td></tr><tr><td>・吹付け軽量塗材</td><td>・</td><td></td></tr><tr><td>・こて塗用軽量塗材</td><td>・</td><td></td></tr></table>	呼び名	防火材料	仕上げの形状等	・外装薄塗材Si	・	・砂壁状	・可とう形外装薄塗材Si	・	・ゆず肌状 (・吹付け・ローラー塗)	・外装薄塗材E	・	・さざ波状	・可とう形外装薄塗材E	・	・平たん状	・防水形外装薄塗材E	・	・凹凸状 (・吹付け・こて塗)	・外装薄塗材S	・	・着色骨材砂壁状	・内装薄塗材C	・	・ (・吹付け・こて塗)	・内装薄塗材L	・	・砂壁状じゅらく	・内装薄塗材Si	・	・京壁状じゅらく	・内装薄塗材E	・	・吸放湿性・適用する・適用しない	・内装薄塗材W	・	・耐湿性・適用する・適用しない	呼び名	防火材料	仕上げの形状等	・複層塗材CE	・	・ゆず肌状・凸部処理・凹凸模様	・可とう形複層塗材CE	・		・複層塗材Si	・	上塗り材	・複層塗材E	・	耐候性 ※耐候形3種	・複層塗材RE	・	溶媒 ※水系・溶剤系	・防水形複層塗材CE	・	樹脂 ※アクリル系	・防水形複層塗材E	・	外観 ※つやあり・つやなし	・防水形複層塗材RE	・	・メタリック	・防水形複層塗材RS	・	増塗材・適用する・適用しない	呼び名	防火材料	仕上げの形状等	・吹付け軽量塗材	・		・こて塗用軽量塗材	・	
	呼び名	防火材料	仕上げの形状等	
	・外装薄塗材Si	・	・砂壁状	
	・可とう形外装薄塗材Si	・	・ゆず肌状 (・吹付け・ローラー塗)	
	・外装薄塗材E	・	・さざ波状	
	・可とう形外装薄塗材E	・	・平たん状	
・防水形外装薄塗材E	・	・凹凸状 (・吹付け・こて塗)	
・外装薄塗材S	・	・着色骨材砂壁状	
・内装薄塗材C	・	・ (・吹付け・こて塗)	
・内装薄塗材L	・	・砂壁状じゅらく	
・内装薄塗材Si	・	・京壁状じゅらく	
・内装薄塗材E	・	・吸放湿性・適用する・適用しない	
・内装薄塗材W	・	・耐湿性・適用する・適用しない	
呼び名	防火材料	仕上げの形状等	
・複層塗材CE	・	・ゆず肌状・凸部処理・凹凸模様	
・可とう形複層塗材CE	・	
・複層塗材Si	・	上塗り材	
・複層塗材E	・	耐候性 ※耐候形3種	
・複層塗材RE	・	溶媒 ※水系・溶剤系	
・防水形複層塗材CE	・	樹脂 ※アクリル系	
・防水形複層塗材E	・	外観 ※つやあり・つやなし	
・防水形複層塗材RE	・	・メタリック	
・防水形複層塗材RS	・	増塗材・適用する・適用しない	
呼び名	防火材料	仕上げの形状等	
・吹付け軽量塗材	・	
・こて塗用軽量塗材	・	
2	ALCパネルの場合の下地処理	内壁目地部の形状 ※V形目地付き・ () (15. 5. 4)	
3	マスチック塗料塗り	種別・A種・B種 (仕上材塗り: EP-G ※B種・A種) (15. 6. 2)	
4	ロックウール吹付け	(15. 8. 2～4) <table><tr><td>種類</td><td>色 彩</td><td>吹付け厚さ</td></tr><tr><td>・一般用・ ()</td><td>・着色・原色</td><td>・10・15・20・25</td></tr></table>	種類	色 彩	吹付け厚さ	・一般用・ ()	・着色・原色	・10・15・20・25	
種類	色 彩	吹付け厚さ	
・一般用・ ()	・着色・原色	・10・15・20・25	
建具工事	1	アルミニウム製建具	(16. 2. 2) (16. 2. 4) (16. 2. 5) (表16. 2. 1) 性能等級 外部に面する建具・A種・B種・C種 防音ドアセット、防音サッシ・適用する 遮音性の等級 () ・適用しない 断熱ドアセット、断熱サッシ・適用する 断熱性の等級 () ・適用しない 耐震ドアセット・適用する 面内変形追従性の等級 () ・適用しない 枠の見込み寸法・建具表による 表面処理 外部に面する建具・B-1種・B-2種・ () 皮膚等の種類 (※標仕表14. 2. 1による・) 着色 () 屋内の建具・C-1種・C-2種・ () 皮膚等の種類 (※標仕表14. 2. 1による・) 着色 () 結露水の処理方法 ※図示による・ () 水切り板、ぜん板 ※図示による・ () (16. 2. 3) <table><tr><td>種類</td><td>材種</td><td>線径</td><td>網目</td></tr><tr><td>・防虫網</td><td>・合成樹脂製 ・ガラス繊維入り合成樹脂製 ・ステンレス (SUS316) 製</td><td>・0.25mm以上 ・ ()</td><td>・16～18メッシュ ・ ()</td></tr><tr><td>・防鳥網</td><td>ステンレス (SUS304) 線材</td><td>1.5mm</td><td>網目寸法15mm</td></tr></table> 性能等級 (16. 3. 5) 外部に面する建具・A種・B種・C種 防音ドアセット、防音サッシ・適用する 遮音性の等級 (・T-1・T-2) ・適用しない 断熱ドアセット、断熱サッシ・適用する 断熱性の等級 (・H-4・H-5) ・適用しない 耐震ドアセット・適用する 面内変形追従性の等級 () ・適用しない 性能等級 (16. 2. 2) (16. 4. 2～4) (表16. 4. 2) 簡易気密型・適用する・適用しない 外部に面する建具の耐風圧性・S-4・S-5・S-6 防音ドアセット、防音サッシ・適用する 遮音性の等級 () ・適用しない 断熱ドアセット、断熱サッシ・適用する 断熱性の等級 () ・適用しない 耐震ドアセット・適用する 面内変形追従性の等級 () ・適用しない 鋼板 <table><tr><td>材料</td><td>めっき量</td><td>厚さ</td></tr><tr><td>・JIS G 3302 (溶融亜鉛めっき鋼板)</td><td>※Z12又はF12</td><td>・16. 4. 2による</td></tr><tr><td>・JIS G 3317 (溶融亜鉛-5%アルミニウム合金めっき鋼板)</td><td>※Y08</td><td></td></tr></table> 性能等級 (16. 2. 2) (16. 5. 2～4) 簡易気密型・適用する・適用しない 外部に面する建具の耐風圧性・S-4・S-5・S-6 防音ドアセット、防音サッシ適用する 遮音性の等級 () ・適用しない 断熱ドアセット、断熱サッシ適用する 断熱性の等級 () ・適用しない 耐震ドアセット・適用する 面内変形追従性の等級 () ・適用しない 鋼板 ※亜鉛めっき鋼板・ビニル被膜鋼板・カラー鋼板 鋼板の厚さ・標仕表16. 5. 1による 召合せ、縦小口包み板等の材質 ※ステンレス鋼板・鋼板 性能等級 (16. 2. 2) (16. 4. 2) (16. 6. 2～4) 簡易気密型・適用する・適用しない 外部に面する建具の耐風圧性・S-4・S-5・S-6 防音ドアセット、防音サッシ適用する 遮音性の等級 () ・適用しない 断熱ドアセット、断熱サッシ適用する 断熱性の等級 () ・適用しない 耐震ドアセット・適用する 面内変形追従性の等級 () ・適用しない 鋼板 (屋外) ※SUS430JIL、SUS443J1、SUS304・ () 鋼板 (屋内) ※SUS430、SUS430JIL、SUS443J1、SUS304・ () 表面仕上げ ※HL仕上げ・鏡面仕上げ ステンレス鋼板の曲げ加工 (16. 5. 6) ※普通曲げ・角出し曲げ (補強あり) 建具材の加工、組立時の含水率 ※B種・ () (16. 7. 2～4) ・フラッシュ戸 表面材の合板の種類 <table><tr><td>合板の種類</td><td>規格等</td><td>備考</td></tr><tr><td>※普通合板</td><td>表面の樹種 生地、透明塗料塗り (※ラウン程度・) 不透明塗料塗り (※しな程度・) 板面の品質 接着の程度 (・1類・2類) ・天然木 化粧合板 樹種名 () 接着の程度 (・1類・2類) ・特殊加工 化粧加工の方法 (・オーバーレイ・プリント・塗装) 表面性能 () タイプ 接着の程度 (・1類・2類) 表面板の厚さ ※標仕表16. 7. 6による・ ()</td><td></td></tr></table>	種類	材種	線径	網目	・防虫網	・合成樹脂製 ・ガラス繊維入り合成樹脂製 ・ステンレス (SUS316) 製	・0.25mm以上 ・ ()	・16～18メッシュ ・ ()	・防鳥網	ステンレス (SUS304) 線材	1.5mm	網目寸法15mm	材料	めっき量	厚さ	・JIS G 3302 (溶融亜鉛めっき鋼板)	※Z12又はF12	・16. 4. 2による	・JIS G 3317 (溶融亜鉛-5%アルミニウム合金めっき鋼板)	※Y08		合板の種類	規格等	備考	※普通合板	表面の樹種 生地、透明塗料塗り (※ラウン程度・) 不透明塗料塗り (※しな程度・) 板面の品質 接着の程度 (・1類・2類) ・天然木 化粧合板 樹種名 () 接着の程度 (・1類・2類) ・特殊加工 化粧加工の方法 (・オーバーレイ・プリント・塗装) 表面性能 () タイプ 接着の程度 (・1類・2類) 表面板の厚さ ※標仕表16. 7. 6による・ ()	
	種類	材種	線径	網目	
	・防虫網	・合成樹脂製 ・ガラス繊維入り合成樹脂製 ・ステンレス (SUS316) 製	・0.25mm以上 ・ ()	・16～18メッシュ ・ ()	
	・防鳥網	ステンレス (SUS304) 線材	1.5mm	網目寸法15mm	
	材料	めっき量	厚さ	
	・JIS G 3302 (溶融亜鉛めっき鋼板)	※Z12又はF12	・16. 4. 2による	
・JIS G 3317 (溶融亜鉛-5%アルミニウム合金めっき鋼板)	※Y08	
合板の種類	規格等	備考	
※普通合板	表面の樹種 生地、透明塗料塗り (※ラウン程度・) 不透明塗料塗り (※しな程度・) 板面の品質 接着の程度 (・1類・2類) ・天然木 化粧合板 樹種名 () 接着の程度 (・1類・2類) ・特殊加工 化粧加工の方法 (・オーバーレイ・プリント・塗装) 表面性能 () タイプ 接着の程度 (・1類・2類) 表面板の厚さ ※標仕表16. 7. 6による・ ()	
2	網戸等	
3	樹脂製建具	性能等級 (16. 3. 5) 外部に面する建具・A種・B種・C種 防音ドアセット、防音サッシ・適用する 遮音性の等級 (・T-1・T-2) ・適用しない 断熱ドアセット、断熱サッシ・適用する 断熱性の等級 (・H-4・H-5) ・適用しない 耐震ドアセット・適用する 面内変形追従性の等級 () ・適用しない 性能等級 (16. 2. 2) (16. 4. 2～4) (表16. 4. 2) 簡易気密型・適用する・適用しない 外部に面する建具の耐風圧性・S-4・S-5・S-6 防音ドアセット、防音サッシ・適用する 遮音性の等級 () ・適用しない 断熱ドアセット、断熱サッシ・適用する 断熱性の等級 () ・適用しない 耐震ドアセット・適用する 面内変形追従性の等級 () ・適用しない 鋼板 <table><tr><td>材料</td><td>めっき量</td><td>厚さ</td></tr><tr><td>・JIS G 3302 (溶融亜鉛めっき鋼板)</td><td>※Z12又はF12</td><td>・16. 4. 2による</td></tr><tr><td>・JIS G 3317 (溶融亜鉛-5%アルミニウム合金めっき鋼板)</td><td>※Y08</td><td></td></tr></table> 性能等級 (16. 2. 2) (16. 5. 2～4) 簡易気密型・適用する・適用しない 外部に面する建具の耐風圧性・S-4・S-5・S-6 防音ドアセット、防音サッシ適用する 遮音性の等級 () ・適用しない 断熱ドアセット、断熱サッシ適用する 断熱性の等級 () ・適用しない 耐震ドアセット・適用する 面内変形追従性の等級 () ・適用しない 鋼板 ※亜鉛めっき鋼板・ビニル被膜鋼板・カラー鋼板 鋼板の厚さ・標仕表16. 5. 1による 召合せ、縦小口包み板等の材質 ※ステンレス鋼板・鋼板 性能等級 (16. 2. 2) (16. 4. 2) (16. 6. 2～4) 簡易気密型・適用する・適用しない 外部に面する建具の耐風圧性・S-4・S-5・S-6 防音ドアセット、防音サッシ・適用する 遮音性の等級 () ・適用しない 断熱ドアセット、断熱サッシ・適用する 断熱性の等級 () ・適用しない 耐震ドアセット・適用する 面内変形追従性の等級 () ・適用しない 鋼板 (屋外) ※SUS430JIL、SUS443J1、SUS304・ () 鋼板 (屋内) ※SUS430、SUS430JIL、SUS443J1、SUS304・ () 表面仕上げ ※HL仕上げ・鏡面仕上げ ステンレス鋼板の曲げ加工 (16. 5. 6) ※普通曲げ・角出し曲げ (補強あり) 建具材の加工、組立時の含水率 ※B種・ () (16. 7. 2～4) ・フラッシュ戸 表面材の合板の種類 <table><tr><td>合板の種類</td><td>規格等</td><td>備考</td></tr><tr><td>※普通合板</td><td>表面の樹種 生地、透明塗料塗り (※ラウン程度・) 不透明塗料塗り (※しな程度・) 板面の品質 接着の程度 (・1類・2類) ・天然木 化粧合板 樹種名 () 接着の程度 (・1類・2類) ・特殊加工 化粧加工の方法 (・オーバーレイ・プリント・塗装) 表面性能 () タイプ 接着の程度 (・1類・2類) 表面板の厚さ ※標仕表16. 7. 6による・ ()</td><td></td></tr></table>	材料	めっき量	厚さ	・JIS G 3302 (溶融亜鉛めっき鋼板)	※Z12又はF12	・16. 4. 2による	・JIS G 3317 (溶融亜鉛-5%アルミニウム合金めっき鋼板)	※Y08		合板の種類	規格等	備考	※普通合板	表面の樹種 生地、透明塗料塗り (※ラウン程度・) 不透明塗料塗り (※しな程度・) 板面の品質 接着の程度 (・1類・2類) ・天然木 化粧合板 樹種名 () 接着の程度 (・1類・2類) ・特殊加工 化粧加工の方法 (・オーバーレイ・プリント・塗装) 表面性能 () タイプ 接着の程度 (・1類・2類) 表面板の厚さ ※標仕表16. 7. 6による・ ()	
材料	めっき量	厚さ	
・JIS G 3302 (溶融亜鉛めっき鋼板)	※Z12又はF12	・16. 4. 2による	
・JIS G 3317 (溶融亜鉛-5%アルミニウム合金めっき鋼板)	※Y08	
合板の種類	規格等	備考	
※普通合板	表面の樹種 生地、透明塗料塗り (※ラウン程度・) 不透明塗料塗り (※しな程度・) 板面の品質 接着の程度 (・1類・2類) ・天然木 化粧合板 樹種名 () 接着の程度 (・1類・2類) ・特殊加工 化粧加工の方法 (・オーバーレイ・プリント・塗装) 表面性能 () タイプ 接着の程度 (・1類・2類) 表面板の厚さ ※標仕表16. 7. 6による・ ()	
4	鋼製建具	性能等級 (16. 2. 2) (16. 4. 2～4) (表16. 4. 2) 簡易気密型・適用する・適用しない 外部に面する建具の耐風圧性・S-4・S-5・S-6 防音ドアセット、防音サッシ適用する 遮音性の等級 () ・適用しない 断熱ドアセット、断熱サッシ適用する 断熱性の等級 () ・適用しない 耐震ドアセット・適用する 面内変形追従性の等級 () ・適用しない 鋼板 ※亜鉛めっき鋼板・ビニル被膜鋼板・カラー鋼板 鋼板の厚さ・標仕表16. 5. 1による 召合せ、縦小口包み板等の材質 ※ステンレス鋼板・鋼板 性能等級 (16. 2. 2) (16. 4. 2) (16. 6. 2～4) 簡易気密型・適用する・適用しない 外部に面する建具の耐風圧性・S-4・S-5・S-6 防音ドアセット、防音サッシ・適用する 遮音性の等級 () ・適用しない 断熱ドアセット、断熱サッシ・適用する 断熱性の等級 () ・適用しない 耐震ドアセット・適用する 面内変形追従性の等級 () ・適用しない 鋼板 (屋外) ※SUS430JIL、SUS443J1、SUS304・ () 鋼板 (屋内) ※SUS430、SUS430JIL、SUS443J1、SUS304・ () 表面仕上げ ※HL仕上げ・鏡面仕上げ ステンレス鋼板の曲げ加工 (16. 5. 6) ※普通曲げ・角出し曲げ (補強あり) 建具材の加工、組立時の含水率 ※B種・ () (16. 7. 2～4) ・フラッシュ戸 表面材の合板の種類 <table><tr><td>合板の種類</td><td>規格等</td><td>備考</td></tr><tr><td>※普通合板</td><td>表面の樹種 生地、透明塗料塗り (※ラウン程度・) 不透明塗料塗り (※しな程度・) 板面の品質 接着の程度 (・1類・2類) ・天然木 化粧合板 樹種名 () 接着の程度 (・1類・2類) ・特殊加工 化粧加工の方法 (・オーバーレイ・プリント・塗装) 表面性能 () タイプ 接着の程度 (・1類・2類) 表面板の厚さ ※標仕表16. 7. 6による・ ()</td><td></td></tr></table>	合板の種類	規格等	備考	※普通合板	表面の樹種 生地、透明塗料塗り (※ラウン程度・) 不透明塗料塗り (※しな程度・) 板面の品質 接着の程度 (・1類・2類) ・天然木 化粧合板 樹種名 () 接着の程度 (・1類・2類) ・特殊加工 化粧加工の方法 (・オーバーレイ・プリント・塗装) 表面性能 () タイプ 接着の程度 (・1類・2類) 表面板の厚さ ※標仕表16. 7. 6による・ ()	
合板の種類	規格等	備考	
※普通合板	表面の樹種 生地、透明塗料塗り (※ラウン程度・) 不透明塗料塗り (※しな程度・) 板面の品質 接着の程度 (・1類・2類) ・天然木 化粧合板 樹種名 () 接着の程度 (・1類・2類) ・特殊加工 化粧加工の方法 (・オーバーレイ・プリント・塗装) 表面性能 () タイプ 接着の程度 (・1類・2類) 表面板の厚さ ※標仕表16. 7. 6による・ ()	
5	鋼製軽量建具	性能等級 (16. 2. 2) (16. 5. 2～4) 簡易気密型・適用する・適用しない 外部に面する建具の耐風圧性・S-4・S-5・S-6 防音ドアセット、防音サッシ適用する 遮音性の等級 () ・適用しない 断熱ドアセット、断熱サッシ適用する 断熱性の等級 () ・適用しない 耐震ドアセット・適用する 面内変形追従性の等級 () ・適用しない 鋼板 ※亜鉛めっき鋼板・ビニル被膜鋼板・カラー鋼板 鋼板の厚さ・標仕表16. 5. 1による 召合せ、縦小口包み板等の材質 ※ステンレス鋼板・鋼板 性能等級 (16. 2. 2) (16. 4. 2) (16. 6. 2～4) 簡易気密型・適用する・適用しない 外部に面する建具の耐風圧性・S-4・S-5・S-6 防音ドアセット、防音サッシ・適用する 遮音性の等級 () ・適用しない 断熱ドアセット、断熱サッシ・適用する 断熱性の等級 () ・適用しない 耐震ドアセット・適用する 面内変形追従性の等級 () ・適用しない 鋼板 (屋外) ※SUS430JIL、SUS443J1、SUS304・ () 鋼板 (屋内) ※SUS430、SUS430JIL、SUS443J1、SUS304・ () 表面仕上げ ※HL仕上げ・鏡面仕上げ ステンレス鋼板の曲げ加工 (16. 5. 6) ※普通曲げ・角出し曲げ (補強あり) 建具材の加工、組立時の含水率 ※B種・ () (16. 7. 2～4) ・フラッシュ戸 表面材の合板の種類 <table><tr><td>合板の種類</td><td>規格等</td><td>備考</td></tr><tr><td>※普通合板</td><td>表面の樹種 生地、透明塗料塗り (※ラウン程度・) 不透明塗料塗り (※しな程度・) 板面の品質 接着の程度 (・1類・2類) ・天然木 化粧合板 樹種名 () 接着の程度 (・1類・2類) ・特殊加工 化粧加工の方法 (・オーバーレイ・プリント・塗装) 表面性能 () タイプ 接着の程度 (・1類・2類) 表面板の厚さ ※標仕表16. 7. 6による・ ()</td><td></td></tr></table>	合板の種類	規格等	備考	※普通合板	表面の樹種 生地、透明塗料塗り (※ラウン程度・) 不透明塗料塗り (※しな程度・) 板面の品質 接着の程度 (・1類・2類) ・天然木 化粧合板 樹種名 () 接着の程度 (・1類・2類) ・特殊加工 化粧加工の方法 (・オーバーレイ・プリント・塗装) 表面性能 () タイプ 接着の程度 (・1類・2類) 表面板の厚さ ※標仕表16. 7. 6による・ ()	
合板の種類	規格等	備考	
※普通合板	表面の樹種 生地、透明塗料塗り (※ラウン程度・) 不透明塗料塗り (※しな程度・) 板面の品質 接着の程度 (・1類・2類) ・天然木 化粧合板 樹種名 () 接着の程度 (・1類・2類) ・特殊加工 化粧加工の方法 (・オーバーレイ・プリント・塗装) 表面性能 () タイプ 接着の程度 (・1類・2類) 表面板の厚さ ※標仕表16. 7. 6による・ ()	
6	ステンレス製建具	性能等級 (16. 2. 2) (16. 4. 2) (16. 6. 2～4) 簡易気密型・適用する・適用しない 外部に面する建具の耐風圧性・S-4・S-5・S-6 防音ドアセット、防音サッシ適用する 遮音性の等級 () ・適用しない 断熱ドアセット、断熱サッシ適用する 断熱性の等級 () ・適用しない 耐震ドアセット・適用する 面内変形追従性の等級 () ・適用しない 鋼板 ※亜鉛めっき鋼板・ビニル被膜鋼板・カラー鋼板 鋼板の厚さ・標仕表16. 5. 1による 召合せ、縦小口包み板等の材質 ※ステンレス鋼板・鋼板 性能等級 (16. 2. 2) (16. 4. 2) (16. 6. 2～4) 簡易気密型・適用する・適用しない 外部に面する建具の耐風圧性・S-4・S-5・S-6 防音ドアセット、防音サッシ・適用する 遮音性の等級 () ・適用しない 断熱ドアセット、断熱サッシ・適用する 断熱性の等級 () ・適用しない 耐震ドアセット・適用する 面内変形追従性の等級 () ・適用しない 鋼板 (屋外) ※SUS430JIL、SUS443J1、SUS304・ () 鋼板 (屋内) ※SUS430、SUS430JIL、SUS443J1、SUS304・ () 表面仕上げ ※HL仕上げ・鏡面仕上げ ステンレス鋼板の曲げ加工 (16. 5. 6) ※普通曲げ・角出し曲げ (補強あり) 建具材の加工、組立時の含水率 ※B種・ () (16. 7. 2～4) ・フラッシュ戸 表面材の合板の種類 <table><tr><td>合板の種類</td><td>規格等</td><td>備考</td></tr><tr><td>※普通合板</td><td>表面の樹種 生地、透明塗料塗り (※ラウン程度・) 不透明塗料塗り (※しな程度・) 板面の品質 接着の程度 (・1類・2類) ・天然木 化粧合板 樹種名 () 接着の程度 (・1類・2類) ・特殊加工 化粧加工の方法 (・オーバーレイ・プリント・塗装) 表面性能 () タイプ 接着の程度 (・1類・2類) 表面板の厚さ ※標仕表16. 7. 6による・ ()</td><td></td></tr></table>	合板の種類	規格等	備考	※普通合板	表面の樹種 生地、透明塗料塗り (※ラウン程度・) 不透明塗料塗り (※しな程度・) 板面の品質 接着の程度 (・1類・2類) ・天然木 化粧合板 樹種名 () 接着の程度 (・1類・2類) ・特殊加工 化粧加工の方法 (・オーバーレイ・プリント・塗装) 表面性能 () タイプ 接着の程度 (・1類・2類) 表面板の厚さ ※標仕表16. 7. 6による・ ()	
合板の種類	規格等	備考	
※普通合板	表面の樹種 生地、透明塗料塗り (※ラウン程度・) 不透明塗料塗り (※しな程度・) 板面の品質 接着の程度 (・1類・2類) ・天然木 化粧合板 樹種名 () 接着の程度 (・1類・2類) ・特殊加工 化粧加工の方法 (・オーバーレイ・プリント・塗装) 表面性能 () タイプ 接着の程度 (・1類・2類) 表面板の厚さ ※標仕表16. 7. 6による・ ()	
7	木製建具	
15	</	

15

14

オーバーヘッド
ドア

15

ガラス

15

ガラス

・ セクション材料による区分

・ スチールタイプ

・ アルミニウムタイプ

・ ファイバークラスタイプ

耐風圧 (N/m²)

・ 125※

・ 100

・ 75

・ 50

開閉方式による区分

※ バランス式

・ チューン式

・ 電動式

収納形式による区分

・ スタンダード形

・ ローヘッド形

・ ハイリフト形

・ パーティカル形

ガイドレールの材質

※ ステンレス鋼板 (SUS304)

・ 溶融亜鉛めっき鋼板

・ 合わせガラス

品 種

・ フロート合わせガラス

・ 網入磨き合わせガラス

構成種類

・ フロート板合わせガラス

・ 熱線吸収、フロート板合わせガラス

・ 網入磨き、フロート板合わせガラス

・ 網入磨き、熱線吸収板合わせガラス

性 能

・ I 類

・ II-1 類

・ II-2 類

・ III 類

注) 曲面合わせガラスの性能は I 類

・ 強化ガラス

材料板ガラスによる種類

・ フロートガラス

・ 型板ガラス

種 類

・ フロート強化ガラス

・ 熱線吸収強化ガラス

・ 型板強化ガラス

性 能

・ I 類

・ III 類

注) 曲面強化ガラスの性能は I 類

・ 熱線吸収板ガラス

品 種

・ 熱線吸収フロート板ガラス

・ 熱線吸収網入磨き板ガラス

性 能

・ 1 種

・ 2 種

色 調

・ ()

・ 複層ガラス

品 種

・ 断熱複層ガラス

・ 日射熱遮へい複層ガラス

断熱性

・ 1 種

・ 2 種

・ 3 種

・ 4 種

・ 5 種

日射熱遮へい性

U 1

U 2

U-3-1

E 4

E 5

・ U-3-2

・ 熱線反射ガラス

品 種

・ 熱線反射ガラス

・ 高性能熱線反射ガラス

色 調

・ ()

断熱性

※ 1 種

・ 2 種

・ 3 種

耐久性

A 種

・ A 種

・ B 種

B 種

反射皮膚

・ 内面

・ 外面

映像調整

・ 行う

・ 行わない

・ 倍強度ガラス

材料板ガラスによる種類の名称

・ フロート倍強度ガラス

・ 熱線吸収倍強度ガラス

色 調

—

・ ()

ガラスの留め材及び溝の大きさ

建具の種類

ガラス留め材

ガラス溝の大きさ (mm)

アルミニウム製

※ シーリング材

・ ガスケット

・ グレージングチャンネル形

※ 標仕表 16.14.1 による

・ 図示による

・ ()

鋼製及び鋼製軽量

※ シーリング材

・ ()

ステンレス製

※ シーリング材

・ ()

ガラスブロック積み

J I S A 5 2 1 2 によるもの又は評価名簿によるもの

表面形状

寸法

厚さ

色 調

防火認定

備 考

・ なし

・ 防火設備

16

ガラス用フィルム

・ ()

16

カーテンウォール工事

1

取付方法、性能等

・ 図示による

2

メタルカーテンウォール

カーテンウォールの材料

材料

規格

・ A-1 種

・ A-2 種

・ ステンレス

※ アルミニウム製

※ 標仕 16. 2. 3 による

・ ()

・ 鋼製の種類 (※ 標仕表 14. 2. 1 による)

着色 ()

製品及び取付位置の寸法許容差

※ 標仕表 17. 2. 1～3 による

ガラス溝の寸法、形状

※ 製造所の仕様による

3

PCカーテンウォール

カーテンウォールの材料

コンクリート

鉄筋

補強鉄線の径 (mm)

配筋

先付けの材料

表面仕上げ剤

ガスケットを用いる場合のアンカー溝の寸法及び寸法許容差 (mm)

・ h=1～+2、W1 及び W2=±1

製品及び取付位置の寸法許容差

※ 標仕 17. 3. 2 (a) (i)～(iv) による

・ D10)

※ 3. 2 ・ 4. 0 ・ 5. 0 ・ 6. 0

図示による

・ サッシ枠

・ 磁器質タイル

・ 石材 (・ 花こう岩

・ 大理石)

※ 標仕表 17. 3. 1～2 による

・ ()

18

内装工事

1

接着剤

ホルムアルデヒド放散量

※ F☆☆☆☆

接着剤に含まれる可塑剤は、難揮発性のものとする。

2

ビニル床シート

種 類

・ 発泡層のないもの

・ 発泡層のあるもの

J I S 記号

※ F S (複層ビニル床シート)

色 柄

・ 無地

・ 柄物

特殊機能

・ 帯電防止

・ 耐動過重性

・ 防汚性

・ 耐薬品性

・ 耐摩耗性

・ フォノ耐熱型

厚 さ

※ 2. 0

工 法

※ 熱溶接

・ 突付け

3

ビニル床タイル

J I S 記号

・ F T (複層ビニル床タイル)

・ K T (コンポジションビニル床タイル)

・ F O A (重敷きビニル床タイル)

色 柄

・ 無地

・ 柄物

寸 法

※ 300 角

・ 450 角

特殊機能

・ 帯電防止

・ 防汚性

厚 さ

※ 2. 0

・ 2. 5

・ 3. 0

4

ビニル幅木

材 種

※ 軟質

・ 硬質

・ 溶接

厚 さ

※ 2. 0

高 さ

・ 60

・ 75

・ 100

5

ゴム床タイル

色 柄

・ ()

厚 さ

・ 3. 0

・ 4. 5

・ 6. 0

・ 9. 0

寸 法 (mm)

・ ()

6

カーペット敷き

・ タイルカーペット

寸 法

総厚さ (mm)

・ 500 角

・ ()

色 柄

※ 無地

・ 柄物

帯電性

※ 3KV 以下

・ その他

タイルカーペットの敷き方

平 場

※ 市松敷き

・ 模様流し

階段部分

※ 模様流し

・ 市松敷き

見切り、押え金物

・ 適用する

・ 適用しない

(材質、形状等 ※ 図示 ・)

7

合成樹脂塗床

種 別

・ 厚膜型塗床材

・ 弾性ウレタン樹脂系塗床

・ 厚膜型塗床材

・ エポキシ樹脂系塗床

・ 薄膜型塗床材

・ ()

工 法

・ 薄膜流し展べ工法

・ 厚膜流し展べ工法

・ 樹脂モルタル工法

仕上げの種類

※ 平滑仕上げ

・ 防滑仕上げ

・ つや消し仕上げ

・ 平滑仕上げ

・ 防滑仕上げ

18

内装工事

8

フローリング張り

種 類

・ フローリングボード

・ フローリングブロック

・ モザイクパーケット

工 法

・ 釘留め工法 (根太張り)

・ 釘留め工法 (直張り)

・ 接着工法

樹 種

・ ぶな

※ なら

・

・

厚 さ

・ 15

・ 12 以上

大 小 さ

板幅 75

板長さ 500 以上

仕上塗装

・ 塗装品

・ 無塗装品

間伐材の適用

・ 適用する

・ 適用しない

天然木化粧複合フローリング

種 類

・ 複合 1 種フローリング

・ 複合 2 種フローリング

・ 複合 3 種フローリング

工 法

・ 釘留め工法 (根太張り)

・ 釘留め工法 (直張り)

・ 接着工法

樹 種

・ なら

・

・

厚 さ / 大 小 さ (mm)

板厚

・ 8 以上

板幅

・ 75 以上

板長さ

・ 900 以上

種 別

・ A 種

・ B 種

・ C 種

防湿処理

・ 適用する

・ 適用しない

塗装仕上げ

・ 塗装品

・ 無塗装品

接着剤工法の場合の緩衝材 ※ 合成樹脂発泡シート
現場塗装仕上げ (施工箇所 ・ 行わない)
※ ウレタン樹脂ワニス塗り
・ オイルステンの上、ワックス塗り
・ 生地そのままワックス塗り

9

畳敷き

(19. 6. 2) (表 19. 6. 1)

種 別

・ A 種

・ B 種

・ C 種

・ D 種 (畳床 ・ K T

下地の種類

・ 標仕表 12. 6. 1 による床組

・ ポリスチレンフォーム床下地 (ノンフロム)

・)

畳表及び畳床はホルムアルデヒド、アセトアルデヒド及びビスチレンを発生しないか、発散が極めて少ない材料を使用したものとする。

10

せつこうボード
その他ボード張り

(19. 7. 2～3) (表 19. 7. 1)

種 類

・ 硬質木毛セメント板

・ 中質木毛セメント板

・ 普通木毛セメント板

・ 硬質木片セメント板

・ 普通木片セメント板

・ けい酸カルシウム板

J I S 記号

HW

MW

NW

HF

NF

O. 8 F K
1. 0 F K

厚 さ、規格等

・ 15 ・ 20 ・ 25 ・ ()

・ 15 ・ 20 ・ 25 ・ ()

・ 15 ・ 20 ・ 25 ・ ()

・ 1/2 ・ 15 ・ 18 ・ 21

・ 30 ・

タイプ 2 (無石棉) ※ 6 ・ 8

・ ロックウール化粧吸音板

DR

・ フラットタイプ (・ 9 (不燃) ・ 12)
・ 凹凸タイプ (・ 12 (不燃) ・ 15 ・ 19)

・ ロックウール吸音ボード 1 号

RW-B

※ 25 ・ ()

・ グラスウール吸音ボード 32K

GW-B

※ 25 (ガラスクロス包) ()

・ せつこうボード

GB-R

※ 12. 5 (不燃) ・ 15 (不燃)

・ 普通硬質せつこうボード

GB-R-H

・ 9. 5 (不燃) ・ 12. 5 (不燃) ・ 15 (不燃)

・ 不燃積層せつこうボード

GB-N-C

9. 5 (不燃) 化粧無 (下張り用)
化粧有 (トラバーチン模様)

・ シーリングせつこうボード

GB-S

12. 5 (不燃)

・ 強化せつこうボード

GB-F

・ 12. 5 (不燃) ・ 15 (不燃)

・ せつこうラスボード

GB-L

9. 5

・ 化粧せつこうボード (木目)

GB-D

12. 5 (不燃) 幅 440mm 程度
模様 (・ 板目 ・ 板目)
専用下地材有り

・ 化粧せつこうボード (トラバーチン模様)

GB-D

9. 5 (・ 不燃 ○ 準不燃)

・ 普通合板

表面の材質
生地、透明塗料塗り (※ ラワン程度 ・)
不透明塗料塗り (※ しな程度 ・)
板面の品質 ()
厚さ (mm) ()
接着の程度 ()
・ 防虫処理 ・ 難燃処理
・ 防湿処理

・ 天然木化粧合板

樹種名 ()
接着の程度 (・ 1 種 ・ 2 種)
厚さ (mm) ()
・ 防虫処理 ・ 難燃処理 ・ 防湿処理

・ 特殊加工化粧合板

化粧加工の方法
・ オーバーレイ ・ プリント
・ 塗装
表面性能 () タイプ
接着の程度 (・ 1 種 ・ 2 種)
厚さ (mm) ()
・ 防虫処理 ・ 難燃処理 ・ 防湿処理

・ メラミン樹脂化粧版

J I S K 6903 による (※ 1. 2 ・ ())

・ ポリエステル樹脂化粧版

・ ミディアムデンシティファイバーボード

M D F

・ 3 ・ 7 ・ 9 ・ 12

・ 単板張りパーティクルボード

・ 無研磨板 ・ 研磨板
・ 10 ・ 12 ・ 15 ・ 18

・ 化粧パーティクルボード

・ 単板オーバーレイ ・ 塗装
・ プラスチックオーバーレイ
・ 10 (難燃) 12 (難燃)

・ ハードボード (素地)

H B

・ 研磨板 (・ スタンダード ・ テンバード)

・ ハードボード (化粧)

・ 内装用 ・ 外装用
・ 2. 5 ・ 3. 5 ・ 5 ・ 7

・ インシュレーションボード

I B

A 級 (・ 天井仕上 ・ 内装仕上)
・ 9 ・ 12 ・ 15 ・ 18

せつこうボード等の下地は図示による

遮音シール材

・ 適用する

(・ シーリング材 ・ ジョイントコンパウンド)

・ 適用しない

合板類の張付け

※ B 種

・ A 種

せつこうボードの目地工法

・ 仕上表による

今福設備設計

福岡県福岡市早良区田村4-18-32-105

TEL 092-834-6084

FAX 092-834-6084

一級建築士事務所 福岡県知事登録 第1-61618号

一級建築士登録 第344237号

今福 雄一

承認

設計

構造

製図

工事名 (株)ポークランド 糞処理施設新築工事

図名 建築工事特記仕様書 (6)

SIZE

A 2

NO.

A-007

SCALE

DATE

2025. 6

18

内装工事

11

壁紙張り

（19.8.2）

施工箇所	壁紙の種類	防火種別	商品名（程度）
管理棟カベ		・不燃 ・不燃 ・不燃 ・不燃 ○準不燃 ・準不燃 ・準不燃 ・準不燃	

商品名は、品質の程度を示すための参考商品名である。

素地ごしらの種別

モルタル及びプラスター面

・A種

※B種

せっこうボード面

・A種

※B種

コンクリート及びALC面

・A種

※B種

12

断熱材

・断熱材打込み工法

（19.9.2）

種類	厚さ(mm)	施工箇所
・ビーズ法ポリスチレンフォーム保温材		
※押出法ポリスチレンフォーム保温材（スキンなし）	※2種b	※30
・A種硬質ウレタンフォーム保温材	・3種b(設地部分)	
・フェノール保温材(3種2号を除く)		

・断熱材現場発泡工法

（19.9.3）

種類	厚さ(mm)	施工箇所
※A種1	・25	※図示による
・B種1	・30	

19

ユニット及びその他工事

（20.2.2）

構造形式	構成基材の種類	総厚さ(mm)	遮音性(db)
・スタッド式(内蔵)	・アルミ	※30以上	・0
・スタッド式(露出)	・スチール	・()	・12
・パネル式	・ガラス系	※60以上	・20
・スタッドパネル式	・アルミニウム合金系	・()	・28
			・36

表面仕上げ材

材質	厚さ(mm)	パネル表面仕上げ
・銅板	・0.6	・メラミン樹脂焼付
・()	・0.8	又はアクリル樹脂焼付
		・壁紙張り

パネル内に取り付ける建具

・あり(※図示による)

・なし

（20.2.4）

操作方法	圧縮装置	操作方法	総厚さ(mm)	遮音性(d b/500Hz)
・手動式	・フッシュ式	・60程度	・銅板	・36未満
・電動式	・ハンドル式	・100程度	・焼付塗装	・36未満
・部分電動式			・壁紙張り	・36以上

4

トイレブース

（20.2.5）

表面材の種類	脚部形状	形状	材質
※メラミン樹脂系化粧板	※幅木()	・標準	・アルミニウム製
・ポリエステル樹脂系化粧板		・R	・ステンレス製
			・表面材と同等

5

視覚障害者用床タイル

屋内	種類	寸法(mm)	厚さ(mm)
・塩化ビニル製	・磁器質タイル	・300角	・7.0
・磁器質タイル	・レンジコンクリート製		
・レンジコンクリート製	・せっ器質タイル		
・磁器質タイル	・レンジコンクリート製		
・レンジコンクリート製	・コンクリート製		

ブロックパターンはJIS T 9251による

6

階段滑り止め

（20.2.6）

材質	幅(mm)	取付工法
○ステンレス製(SUS304)	※35	※接着工法
ビニルタイヤ入り	・()	・()

7

床目地棒

（20.2.7）

床仕上げの異なる箇所には目地棒を入れる。

※ステンレス製 □型（幅40程度 ア1.5）

・ステンレス製 6×12・黄銅製 6×12

8

手すり

（20.2.12）

材質	表面仕上げ	直径(mm)	備考
・タモ	・クリアラッカー	・35	○1段手すり
・ステンレスパイプ	・HL	・45	・2段手すり
・銅製パイプ	・EP-G	・()	
○ビニル製ハンドレール	・		(指づめ防止材共)

9

ホワイトボード

（20.2.8）

種類	取付方法	形状	備考
ほうろう白板	直付け	※平面	マーキングペン
		・曲面	受け付け

10

煙突ライニング

（20.2.11）

・煙突用成形ライニング材適用安全使用温度

※400℃・650℃（20.2.11）

・()

・キャストابل耐火材 工法

・こて押え

・()

11

ブラインド

（20.2.12）

形式	※横型ブラインド	・縦型ブラインド
開閉方式 <td>※ギヤ式・コード式</td> <td>・操作棒式</td>	※ギヤ式・コード式	・操作棒式
スラットの幅 <td>※25・35</td> <td>※2本操作コード方式</td>	※25・35	※2本操作コード方式
		・80
		・100

12

ロールスクリーン

（20.2.13）

材質	操作方式	備考
※ポリエステル	※チェーン式	
・綿	・プルコード式	
・ガラス繊維	・電動式	

19

ユニット及びその他工事

13

カーテン

（20.2.14）（表20.2.1）

形式	開閉操作	ひだの種類	きれ地の種別
・シングル	・片引き	※手引き	・フランスひだ
・ダブル	・引分け	・ひも引き	・箱ひだ、つまひだ
		・電動	・ブレーンひだ、片ひだ

14

カーテンレール

（20.2.14）

材質

※アルミニウム及びアルミニウム合金の押出し成形材(アルマイト仕上)0.2.14

形状

※角型

15

カーテンボックス

（20.2.14）

材質

・アルミニウム製既製品（・シルバー・着色）

・銅製

・木製

16

コーナービート（壁ボード出隅保護金物）

（20.2.14）

材質

※アルミニウム押出成形材差込型

※シルバー・焼付

・()

・コーナー保護金物付きジョイントテープ

17

天井見切縁

（20.2.14）

材質

・アルミニウム押出成形材

※塩化ビニル製

施工箇所

※仕上表による

・()

18

点検口

（20.2.14）

形式	材質	寸法	形式	備考
天井	・アルミニウム製	・450角	・一般形	・鍵付き
	・	・600角		
床	・アルミニウム製目地	・450角		
	・ステンレス鋼製目地	・600角		

19

収納・収納家具

（20.2.14）

合板類

ホルムアルデヒド放出量

※F☆☆☆☆

・()

ミディアムデンシティファイバーボード(MDF)及びパーティクルボード

20

消火器ボックス

（20.2.14）

※既製品（埋込みタイプ）

材質	仕上	寸法	厚	表示
※鋼製	・焼付塗装	※W300×H900程度	※有り	※絵・文字表示
				・

21

ステンレス流し台

（20.2.14）

※既製品

・優良住宅部品（セクショナルキッチン）

上板及びシンク底部はステンレス製、単槽シンク、トラップ付

22

コンロ台

（20.2.14）

※既製品

・優良住宅部品（セクショナルキッチン）

テーブルトップはステンレス製、バックガード

（※有り・無し）

23

吊戸棚

（20.2.14）

※既製品

・優良住宅部品（セクショナルキッチン）

24

水切棚

（20.2.14）

※既製品ステンレス製一般型

・()

25

くつつきマット

（20.2.14）

材質

・ステンレス製ノンスリップ型（緑金物：ステンレス製）

・硬質アルミニウム製（緑金物：硬質アルミニウム製）

・塩化ビニル製またはゴム製（緑金物：ステンレス製）

26

旗竿

（20.2.14）

材質	形状	操作方法	固定方法	備考
※アルミニウム合金製	・テーパー式	・ロープ式	・埋込式	
・	・同一断面式	・ハンドル式	・ベース式	
			・バンド式	

27

旗竿受金物

（20.2.14）

材質

※ステンレス製(SUS304)

28

フェンス

（20.2.14）

フェンスの種類

・ビニル被覆エキスパンドフェンス

・樹脂塗装メッシュフェンス

・鋼管フェンス

・アルミフェンス

29

敷地境界標

（20.2.14）

・花こう岩（文字記号入り）

・コンクリートブロック製の市販品程度

・金属製（真ちゅう製50角 アンカー共）

30

止水板

（20.2.14）

形状

・差込式

・据置式

・壁張り式

20

排水工事

1

排水管

（21.2.1）（表21.2.1）

材質

・塩化ビニル製コンクリート管

・硬質ポリ塩化ビニル管（※VP・VU・RS-VU）

・排水用リサイクル硬質塩化ビニル管

2

鋳鉄製ふた

（21.2.2）

種類	適用荷重	備考
・水封形	・T-2用	・有り
・簡易密閉形（パッキン形）	・T-6用	・無し
・密閉形（テーパー・パッキン形）	・T-20用	
・中ふた付き密閉形（テーパー・パッキン形）		
・RS-VU		

上記以外の品質等は（公社）空気調和衛生工学会SHASE-S209による。

※表面には用途別の標準文字付きとする。

3

グレーチング

（21.2.2）

材質	形式	用途	適用荷重	メインバーピッチ	重めつき（付着量）	上面形状
・鋼製	・受持付き、	・溝ふた（無溝用）	・歩行用	・細め	・()	・凹凸形
・ホルルふた	・ボルト	・溝ふた（無溝用）	・T-2用	・()		・()
・ステンレス製	・固定	・溝ふた（無溝用）	・T-6用	・普通目		・平形
		・拵ふた	・T-14用			
		・U字溝用	・T-20用			
			・T-25用			

4

埋戻し土

（21.2.2）

※B種

・()

21

舗装工事

1

路床

（22.2.2～3）

種別	材料
・盛土	・A種
・遮断層	※B種
・凍上抑制層	・C種
	・D種
	・建設汚泥から再生した地質土
	（75μmふるい通過量10%以下）
	・再生クラッシュラン
	・クラッシュラン
	・川砂、海砂又は良質な山砂（75μmふるい通過量10%以下）
	・川砂、海砂又は良質な山砂（75μmふるい通過量10%以下）
	・川砂、海砂又は良質な山砂（75μmふるい通過量10%以下）

試験

砂の粒度試験

・行う

・行わない

路床の支持力比（CBR）試験

・行う

・行わない

路床締め度の試験

・行う

・行わない

2

路盤

（22.3.3）

路盤の材料

・砕石-C-40

※再生クラッシュラン RC-40

・クラッシュラン鉄鋼スラグ CS-40

試験

路床締め度の試験

・行う

・行わない

（22.3.5）

21

舗装工事

3

アスファルト舗装

（22.4.4）

加熱アスファルト混合物の種類

一般地域

・密粒度アスファルト混合物(13)

・寒地

・密粒度アスファルト混合物(13F)

・細粒度アスファルト混合物(13)

・細粒度アスファルト混合物(13F)

シールコートの施工

・行う

・行わない

（22.4.5）

試験

アスファルト混合物等の抽出試験

・行う

・行わない

（22.4.6）

4

コンクリート舗装

（22.5.3）

早強セメント

※使用しない

・使用する

溶接金網

※使用しない

・使用する

試験

コンクリート版の厚さの試験

・行う

・行わない

（22.5.6）

5

ブロック系舗装

（22.9.2～3）

・コンクリート平板舗装

・インターロッキングブロック舗装

6

車止め

（22.9.2～3）

車止め用既製コンクリート

W200×L600×H120

小型反射板付き

全面接着アンカー併用固定（掘り込み30mm埋め込み65mm以上）

7

区画線等

（22.9.2～3）

トラフィックペイント

JIS規格品

※溶融型（ア1.5）

・加熱型（ア1.0程度）

区画線幅

※150

・()

・身障者専用駐車スペース表示

（1300角）

・駐車スペースナンバ表示

（350角）

22

植栽及び屋上緑化工事

1

植栽地の確認等

（23.1.3）

土壌の水素イオン濃度(pH)試験

・行う

・行わない

水溶性塩類(EC)の試験

・行う

・行わない

2

植栽基盤の整備

（23.2.2）

土壌改良材

・適用する

・適用しない

3

植込み用土

（23.2.3）

※建設発生土の良質土

・客土

4

土壌改良材

（23.2.3）

・適用する（施工範囲 ※図示による）

5

芝

（23.4.2）

種類

※コウライ芝・ノシバ

6

樹木札

（23.4.2）

図示による

7

枯損樹木などの植替え

（23.4.2）

※引渡し日から1年

・()

8

その他

（23.4.2）

・()

今福設備設計

福岡県福岡市早良区原3-6-5-702

TEL 092-776-1190

FAX 092-776-1190

一級建築士事務所 福岡県知事登録 第1-61618号

一級建築士登録 第344237号

今福 雄一

承認

設計

構造

製図

工事名 (株)ポーランド 糞処理施設新築工事


図名 建築工事特記仕様書 (7)

SIZE A2

SCALE


NO. A-008

DATE 2025. 6

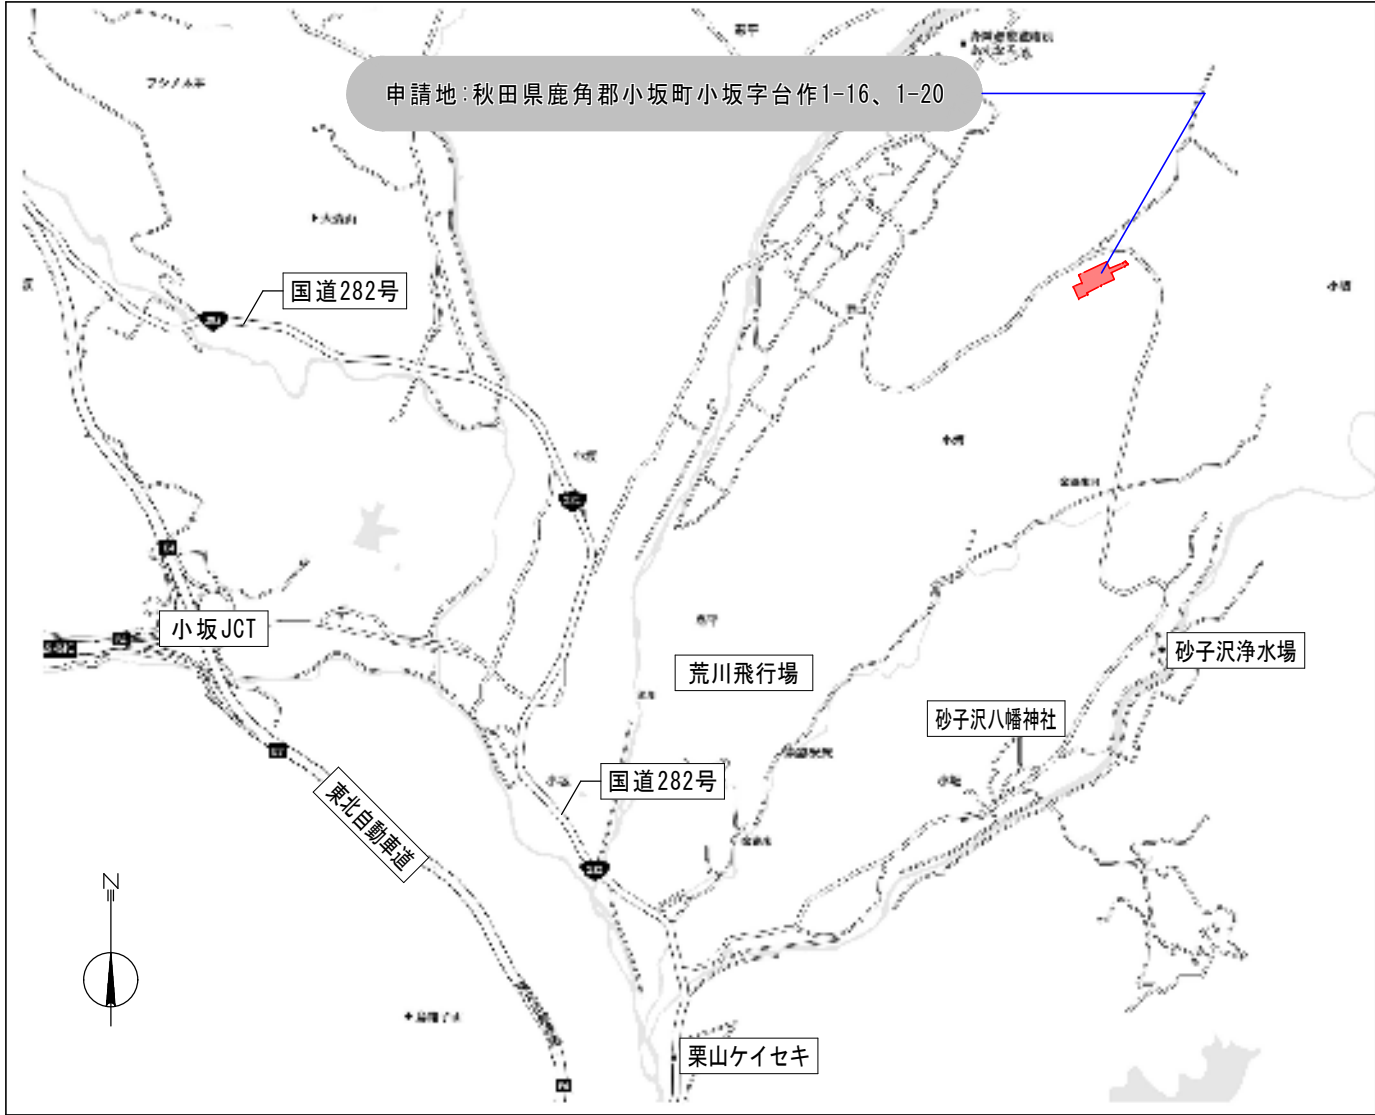


建築物概要			
申請建物①	主要用途	畜舎（堆肥舎）	
	工事種別	新 築	
	構造規模	膜構造（フレーム鉄骨）	
	耐火種別	その他の建築物	
	建築面積	1,961.96㎡	
	延床面積	1,961.96㎡	
	最高の軒高さ	—	
申請建物合計	最高の高さ	15,600mm	
	建築面積	1,961.96㎡	延床面積 1,961.96㎡

計画概要	
地名地番	秋田県鹿角郡小坂町小坂字台作1-16、1-20
都市計画区域	都市計画区域外
用途・防火地域	指定なし
主要用途	畜舎（堆肥舎）
工事種別	新 築
敷地面積	7,443.25㎡
建築面積	1,961.96㎡
延床面積	1,961.96㎡
建蔽率	$(1,961.96 / 7,443.25) \times 100 = 26.36\%$
容積率	$(1,961.96 / 7,443.25) \times 100 = 26.36\%$

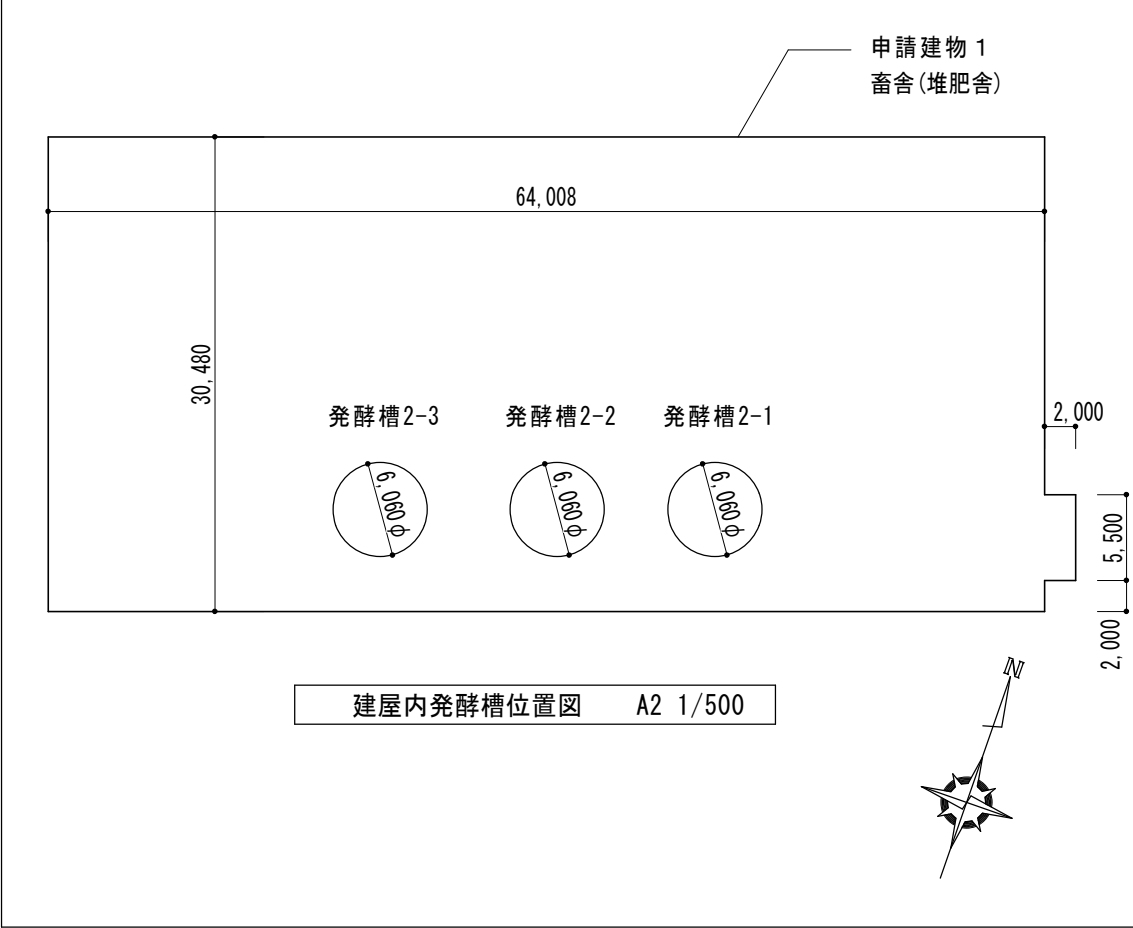

発 酵 槽 概 要		
発 酵 槽 2-1	主要用途	堆肥発酵槽（縦型密閉式）
	工事種別	新 設
	本体直径	6,060mm
	発酵槽面積	28.83㎡
	発酵槽容量	100m ³
発 酵 槽 2-2	本体高さ	8,520mm
	主要用途	堆肥発酵槽（縦型密閉式）
	工事種別	新 設
	本体直径	6,060mm
	発酵槽面積	28.83㎡
発 酵 槽 2-3	発酵槽容量	100m ³
	本体高さ	8,520mm
	主要用途	堆肥発酵槽（縦型密閉式）
	工事種別	新 設
	本体直径	6,060mm

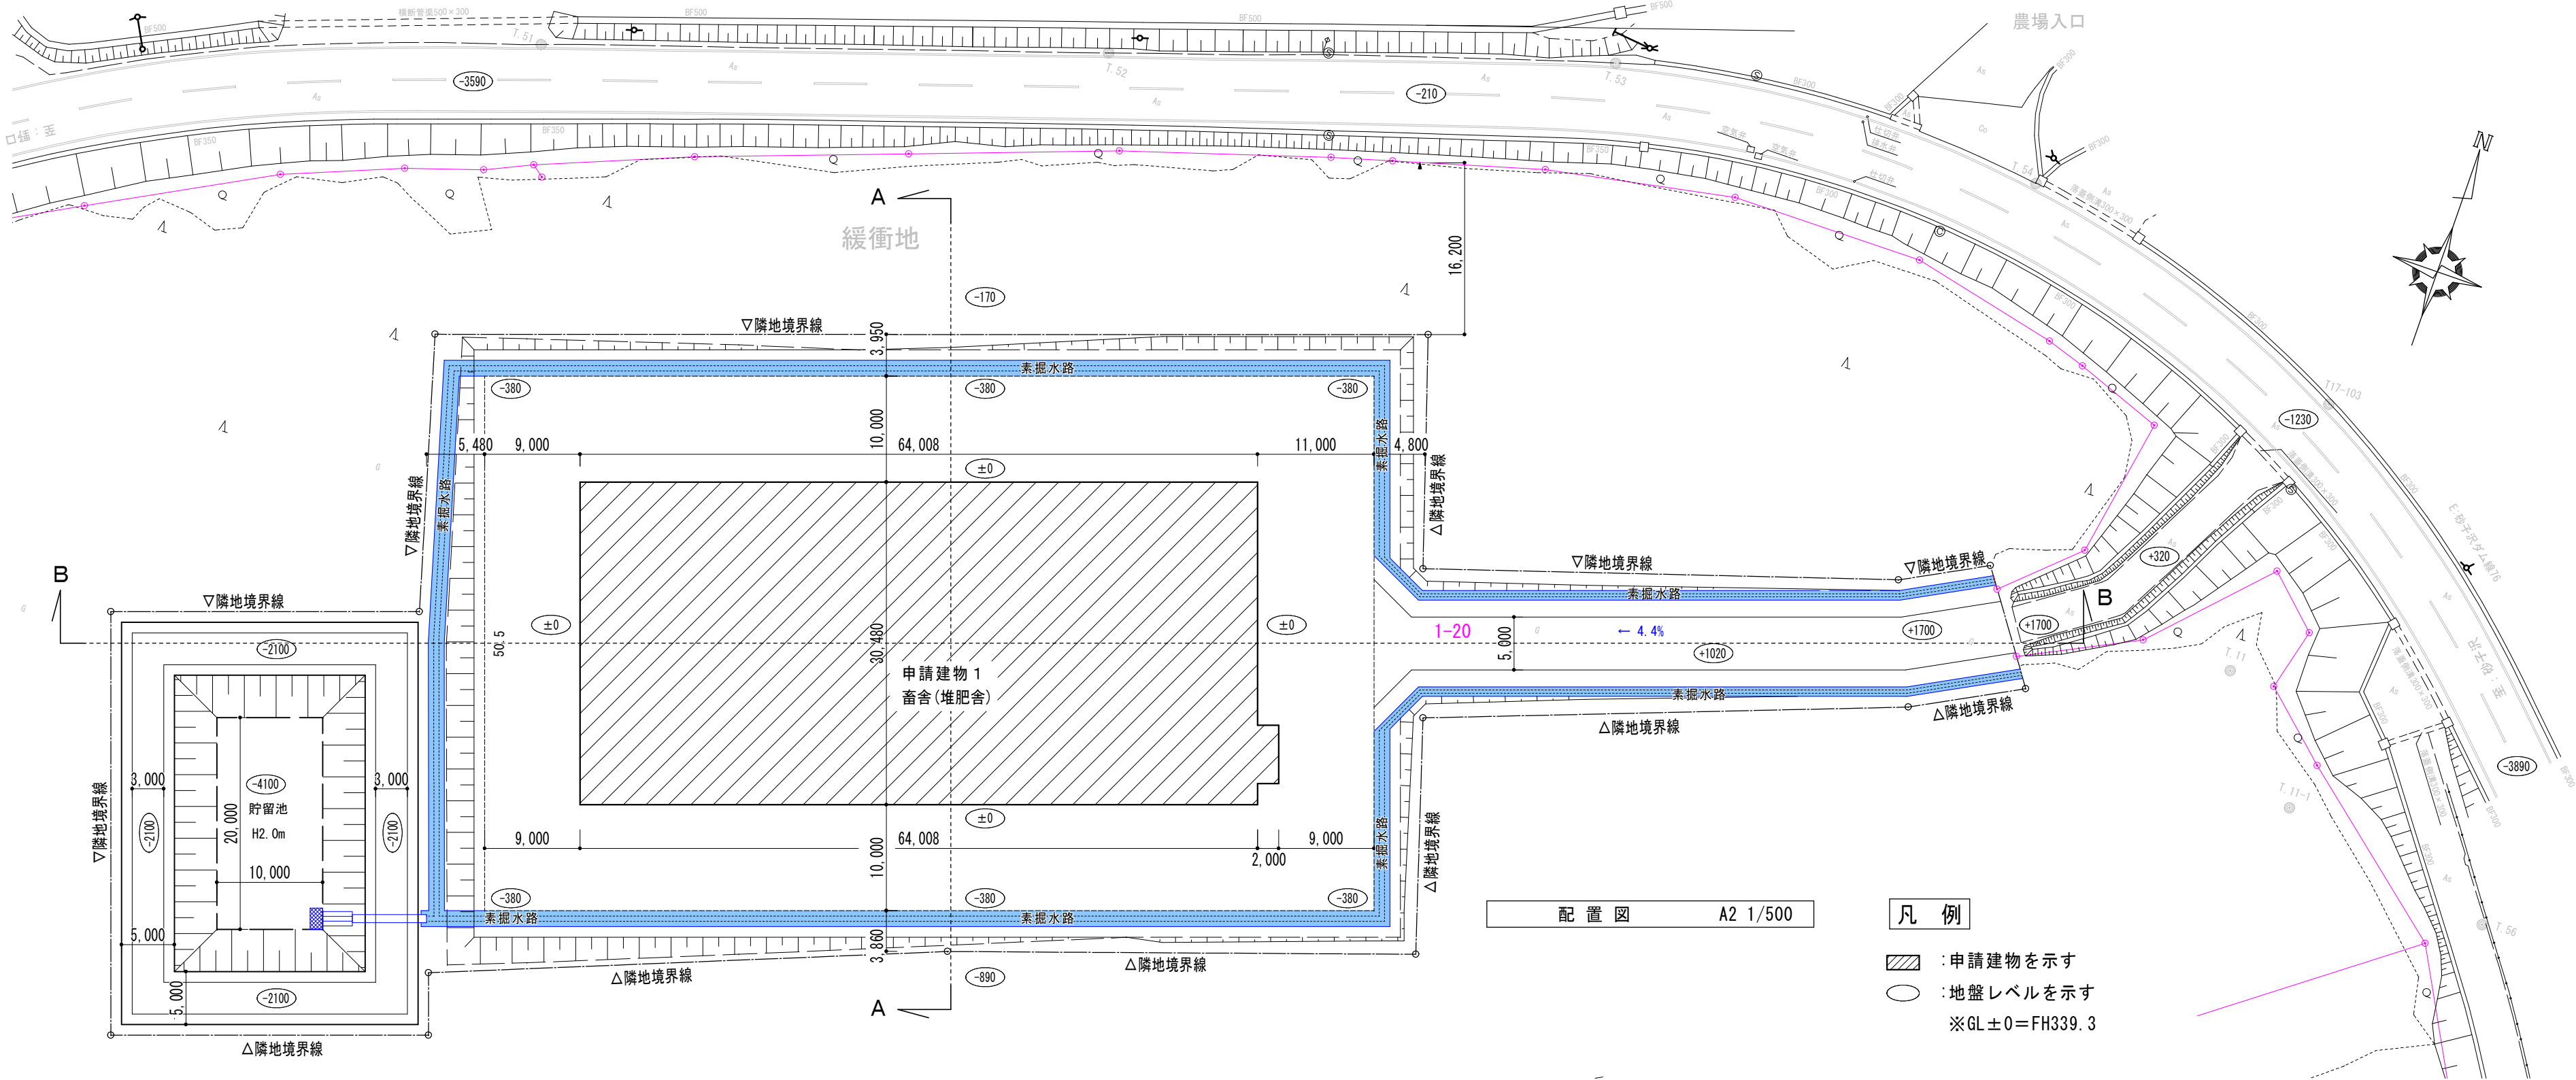

今福設備設計

福岡県福岡市早良区原3-6-5-702
TEL 092-776-1190
FAX 092-776-1190

一級建築士事務所 福岡県知事登録 第1-61618号
一級建築士登録 第344237号
今福 雄一


承認
設計

構造
製図

工事名 (株)ポークランド 糞処理施設新築工事
図名 付近見取図・配置図


SIZE
A 2
SCALE
1 : 500

NO.
A-009
DATE
2025. 6

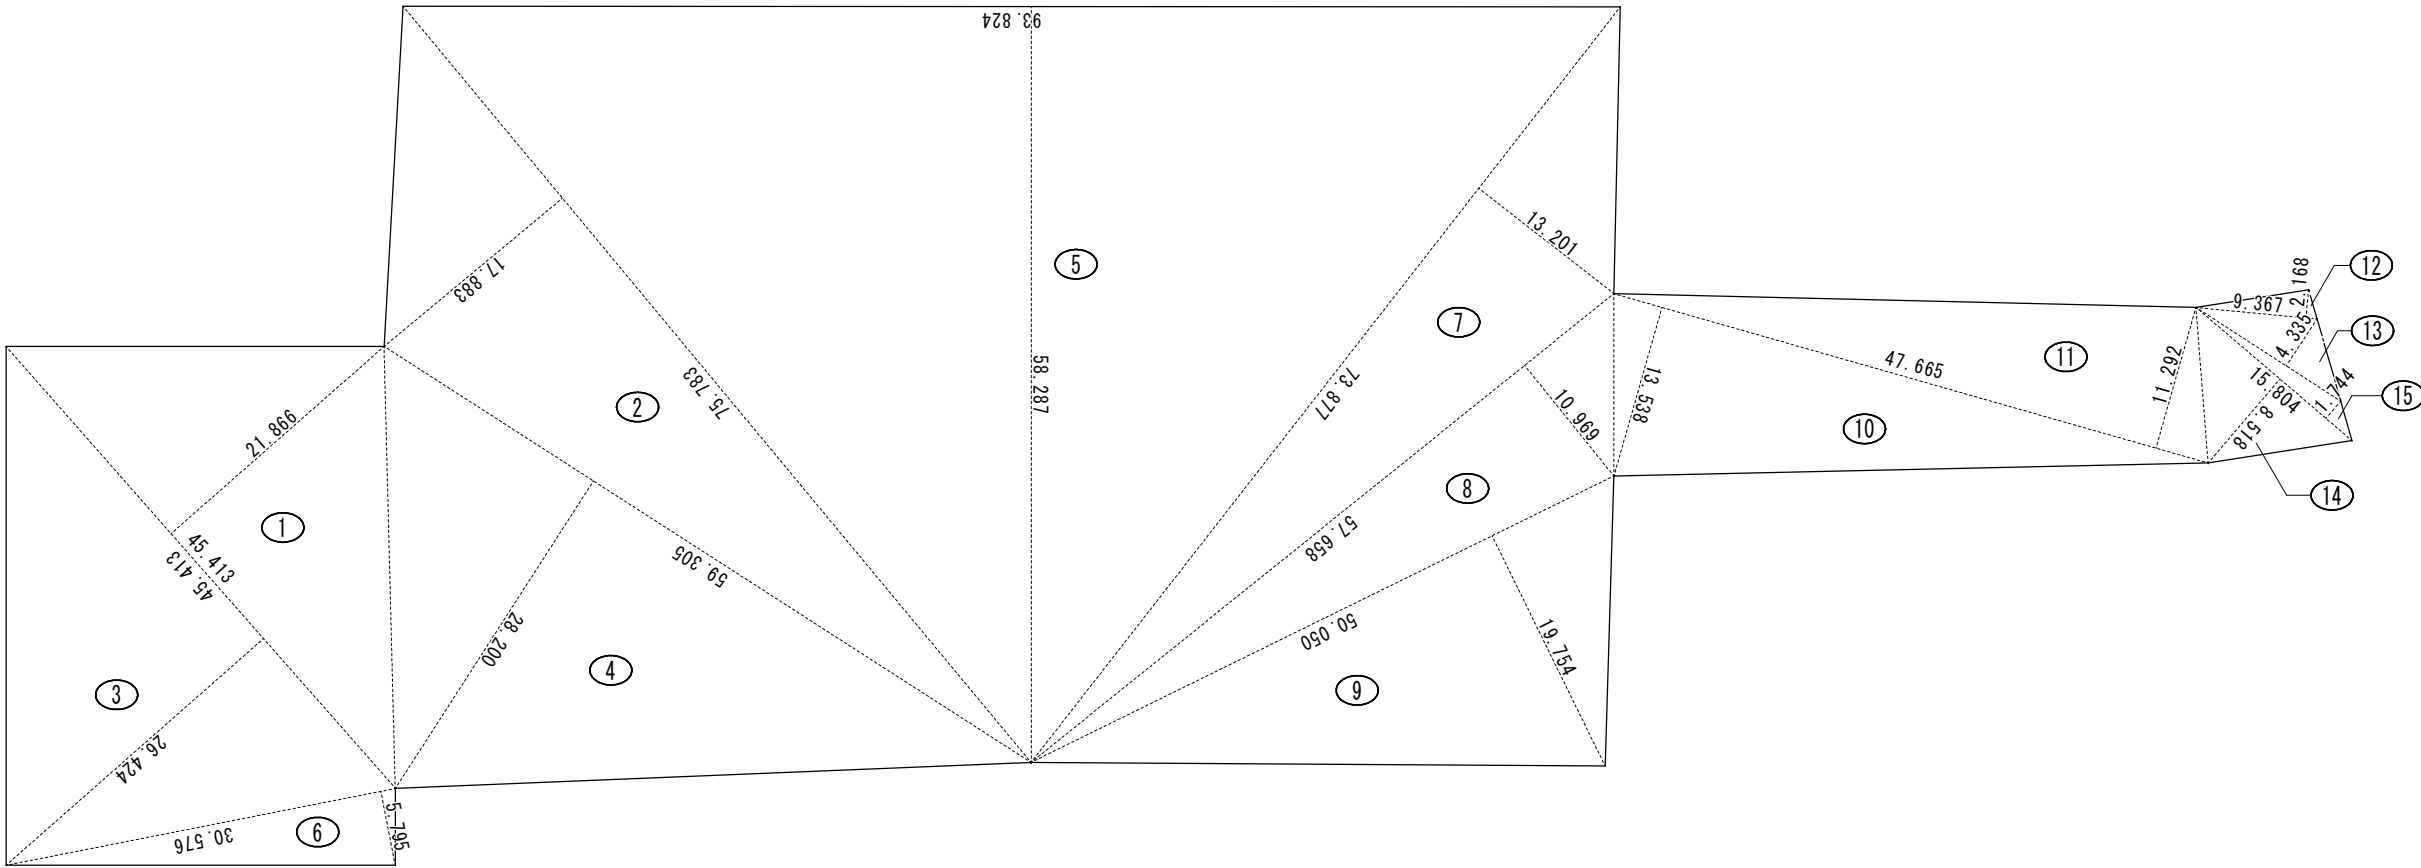


敷地求積図 A2 1/600

敷地面積求積表				
番号	底 辺	高 さ	倍 面 積	面 積
1	45.413	21.866	993.000658	496.5003290
2	75.783	17.883	1,355.227389	677.6136945
3	45.413	26.424	1,199.993112	599.9965560
4	59.305	28.200	1,672.401000	836.2005000
5	93.824	58.287	5,468.719488	2,734.3597440
6	30.576	5.795	177.187920	88.5939600
7	73.877	13.201	975.250277	487.6251385
8	57.658	10.969	632.450602	316.2253010
9	50.050	19.754	988.687700	494.3438500
10	47.665	13.538	645.288770	322.6443850
11	47.665	11.292	538.233180	269.1165900
12	9.367	2.168	20.307656	10.1538280
13	13.284	4.335	57.586140	28.7930700
14	15.804	8.518	134.618472	67.3092360
15	15.804	1.744	27.562176	13.7810880
合 計				7,443.2572700
敷地面積				7,443.25 m ²

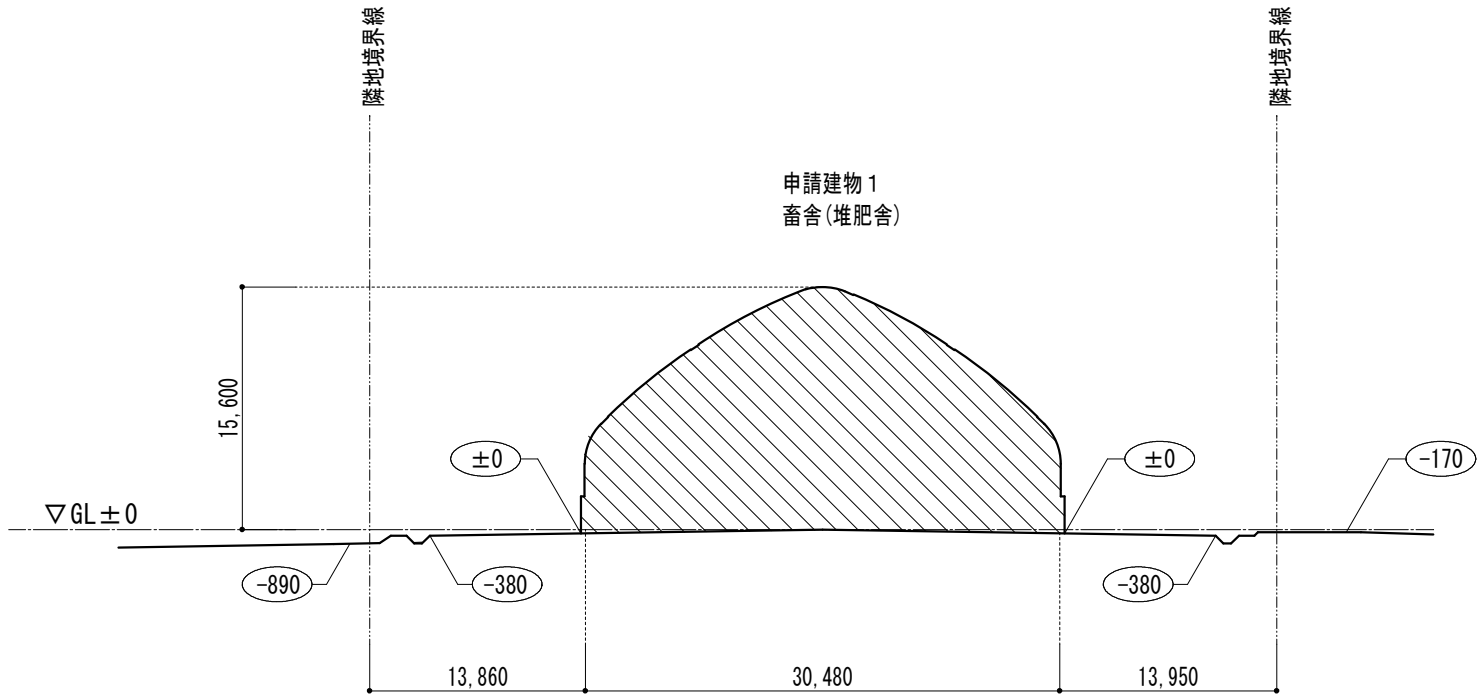

A-A 断面図 A2 1/500

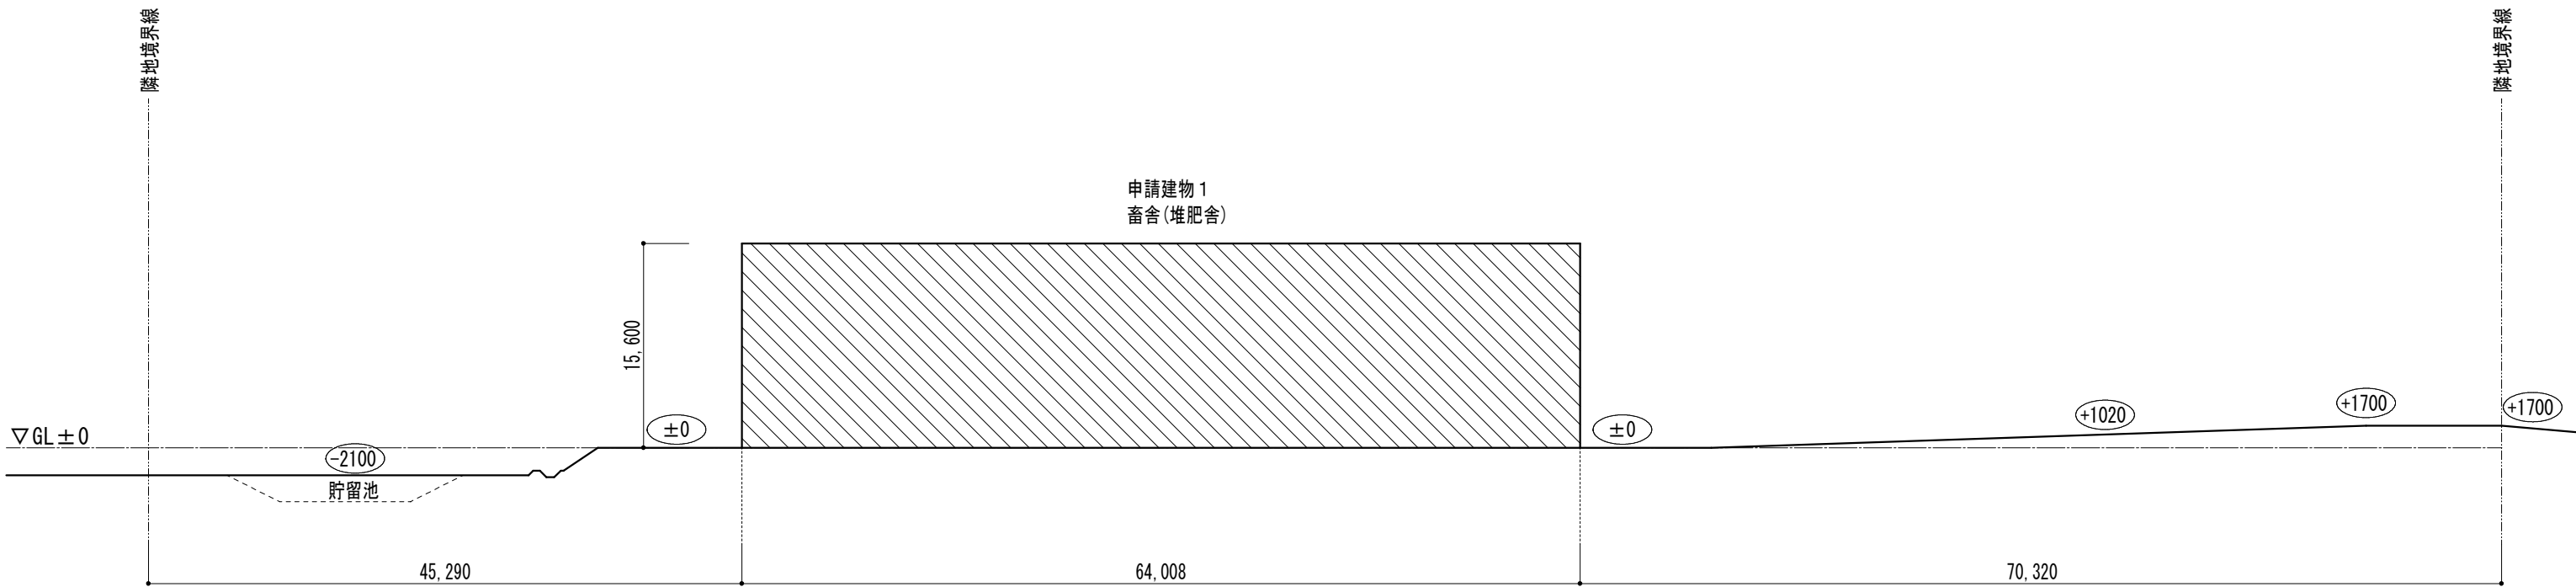

B-B 断面図 A2 1/500

	今福設備設計 福岡県福岡市早良区原3-6-5-702 TEL 092-776-1190 FAX 092-776-1190	一級建築士事務所 福岡県知事登録 第1-61618号	承認	構造	工事名 (株)ポーランド 糞処理施設新築工事	SIZE A2	NO. A-010
		一級建築士登録 第344237号	設計	製図	図名 敷地求積図・敷地断面図	SCALE 1/500・1/600	DATE 2025. 6
		今福 雄一					

外 部 仕 上 表					
屋 根	テント用膜材料（ArmorShield Fabric） 同等品	※フレームは円弧アーチ型ラメンフレーム（ラフター） ※タスコドーム同等品	ブロー室 屋根	コンクリート打放し	
			ブロー室 外壁	コンクリート打放し	
外 壁	テント用膜材料（ArmorShield Fabric） 同等品	※フレームは円弧アーチ型ラメンフレーム（ラフター） ※タスコドーム同等品			
巾 木	コンクリート打ち放し				


内 部 仕 上 表							
室 名	床	巾 木	腰 壁	壁	天 井	天井高	備 考
内部全般	コンクリート金ゴテ押え	コンクリート打放し	コンクリート打放し FL+2,000	外壁側：テントフレーム見出し	テントフレーム見出し	－	
	通路部分カッター目地切り 3W×30H タテ@7,000 ヱコ@4,000						
プロワ室	コンクリート金ゴテ押え	コンクリート打放し	コンクリート打放し	コンクリート打放し	コンクリート打放し	－	



種別	符号	縦	横	小計面積 (㎡)	面積 (㎡)
面積 計算	A	30.480	64.008	1,950.96	1,950.96
	B	5.500	2.000	11.00	11.00
面積 合計	延床面積 (A+B)				1,961.96㎡
	建築面積 (A+B)				1,961.96㎡

消防法による設置すべき消防用設備等のチェック						特例申請		消防法による計算	
建物延べ面積	用途	有窓階・無窓階	延べ面積による設置すべき消防用設備等			設置する消防用設備等	消 火 器 設 置		
		地階	対象物条件	設置すべき消防用設備等	設置判定				
1,961.96㎡	(15)項 事務所等 (その他事業所)	無窓階	延べ 面積	全部	誘導標識	設置	床面積 1,961.96㎡ 管轄消防署との事前協議により、 堆肥倉内 6本(粉末 10型) ブロワ室内 1本(粉末 10型) 計 7本 を設置する		
				300㎡	消火器具	設置			

今福設備設計 福岡県福岡市早良区原3-6-5-702 TEL 092-776-1190 FAX 092-776-1190	一級建築士事務所 福岡県知事登録 第1-61618号	承認		構造		工事名 (株)ポーランド 糞処理施設新築工事	SIZE A2	NO. A-011
	一級建築士登録 第344237号	設計		製図		図名 仕上表・建物求積図・消防法チェック表	SCALE 1/300	DATE 2025.6
	今福 雄一							

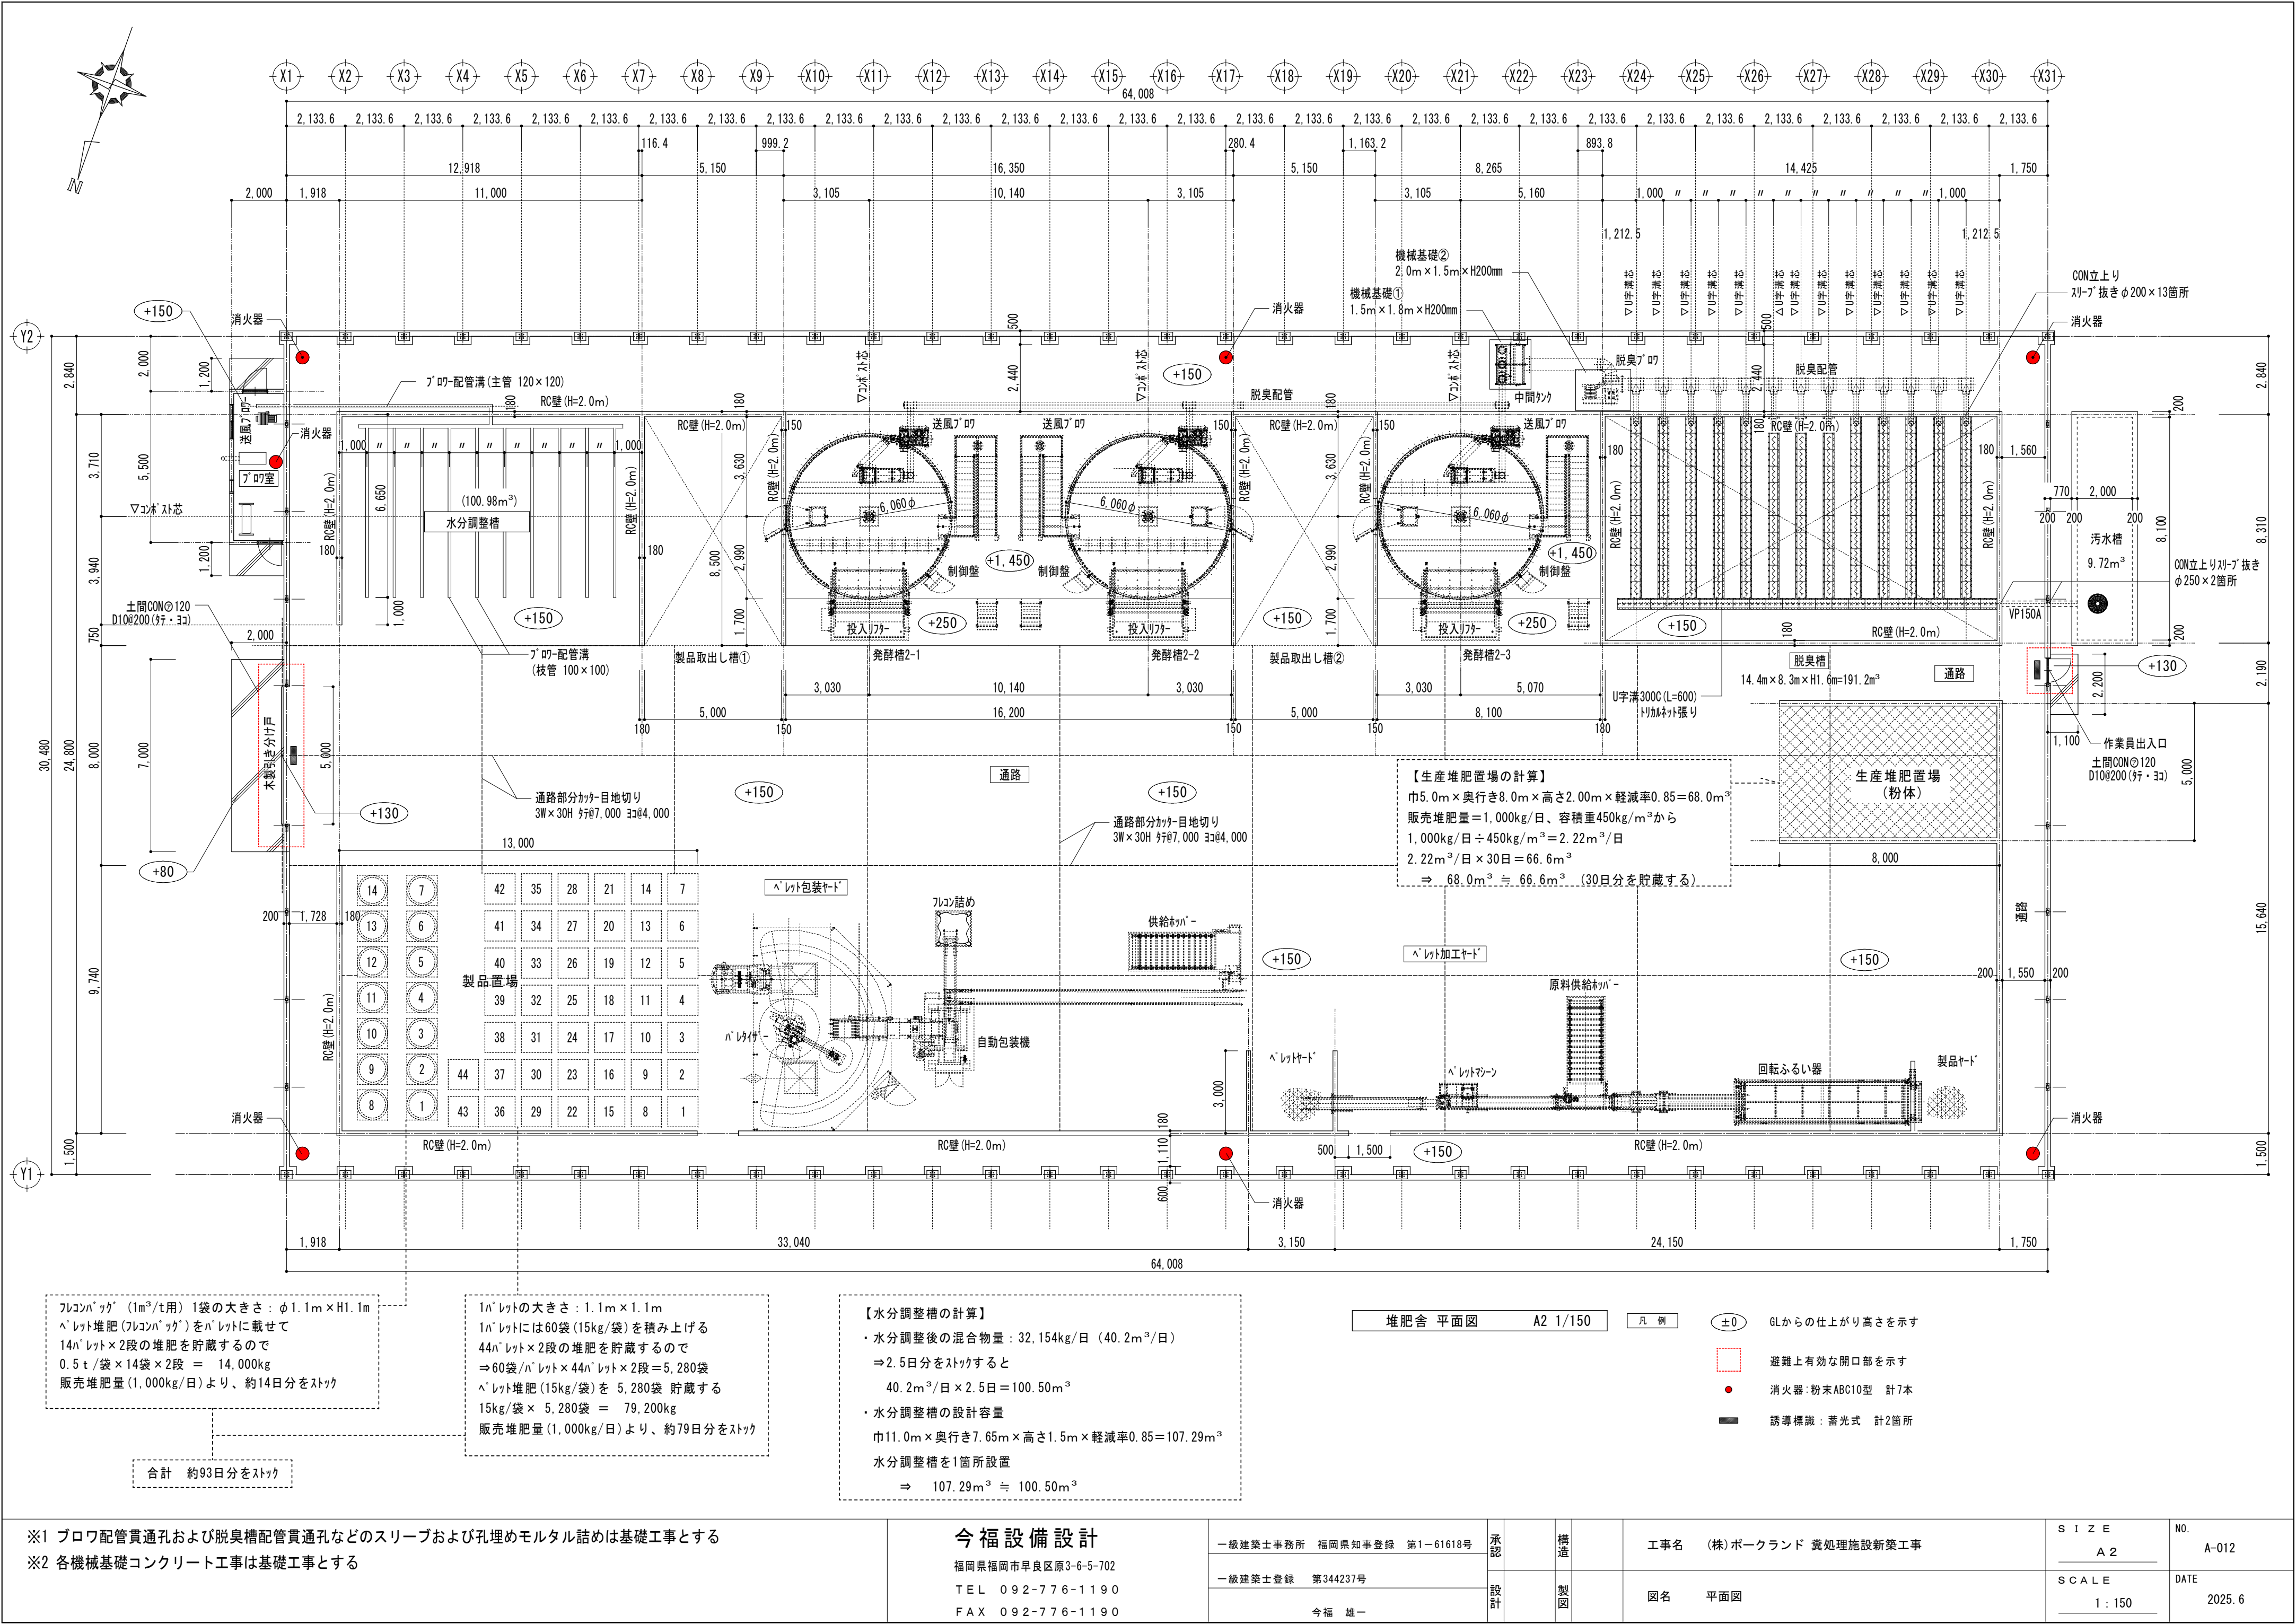

※1 ブロワ配管貫通孔および脱臭槽配管貫通孔などのスリーブおよび孔埋めモルタル詰めは基礎工事とする
※2 各機械基礎コンクリート工事は基礎工事とする

今福設備設計

福岡県福岡市早良区原3-6-5-702
TEL 092-776-1190
FAX 092-776-1190

一級建築士事務所 福岡県知事登録 第1-61618号

一級建築士登録 第344237号

今福 雄一

承認

設計

構造

製図

工事名 (株)ポークランド 糞処理施設新築工事


図名 平面図

SIZE
A2


NO.
A-012

SCALE
1:150

DATE
2025.6

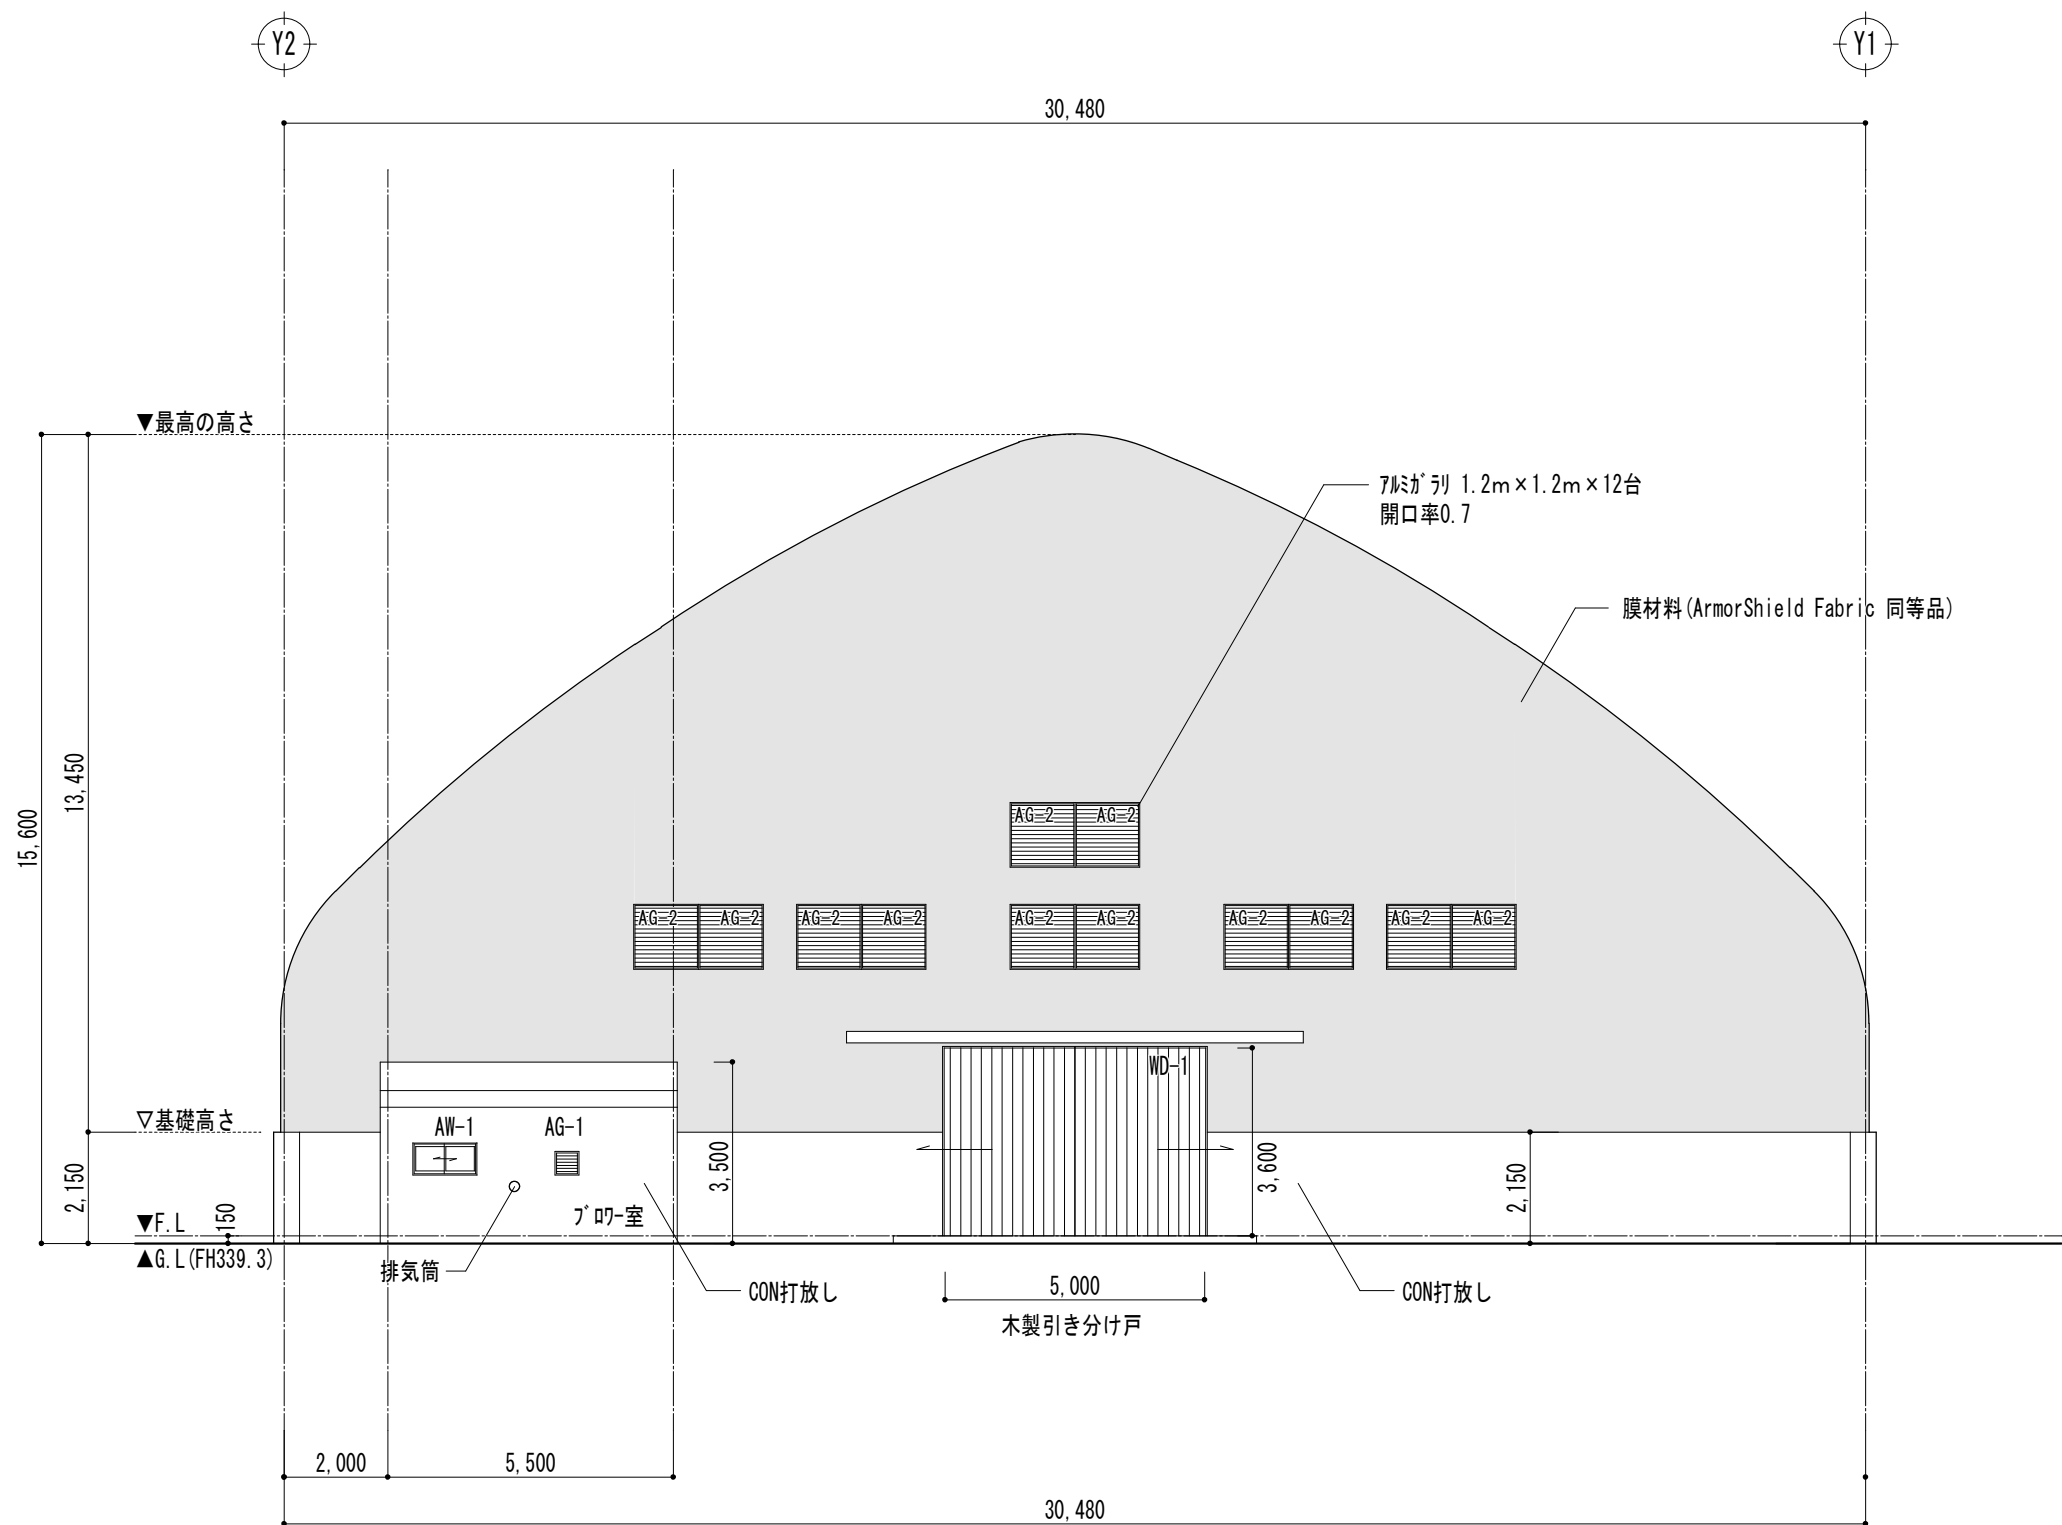

東立面図 A2 1/150

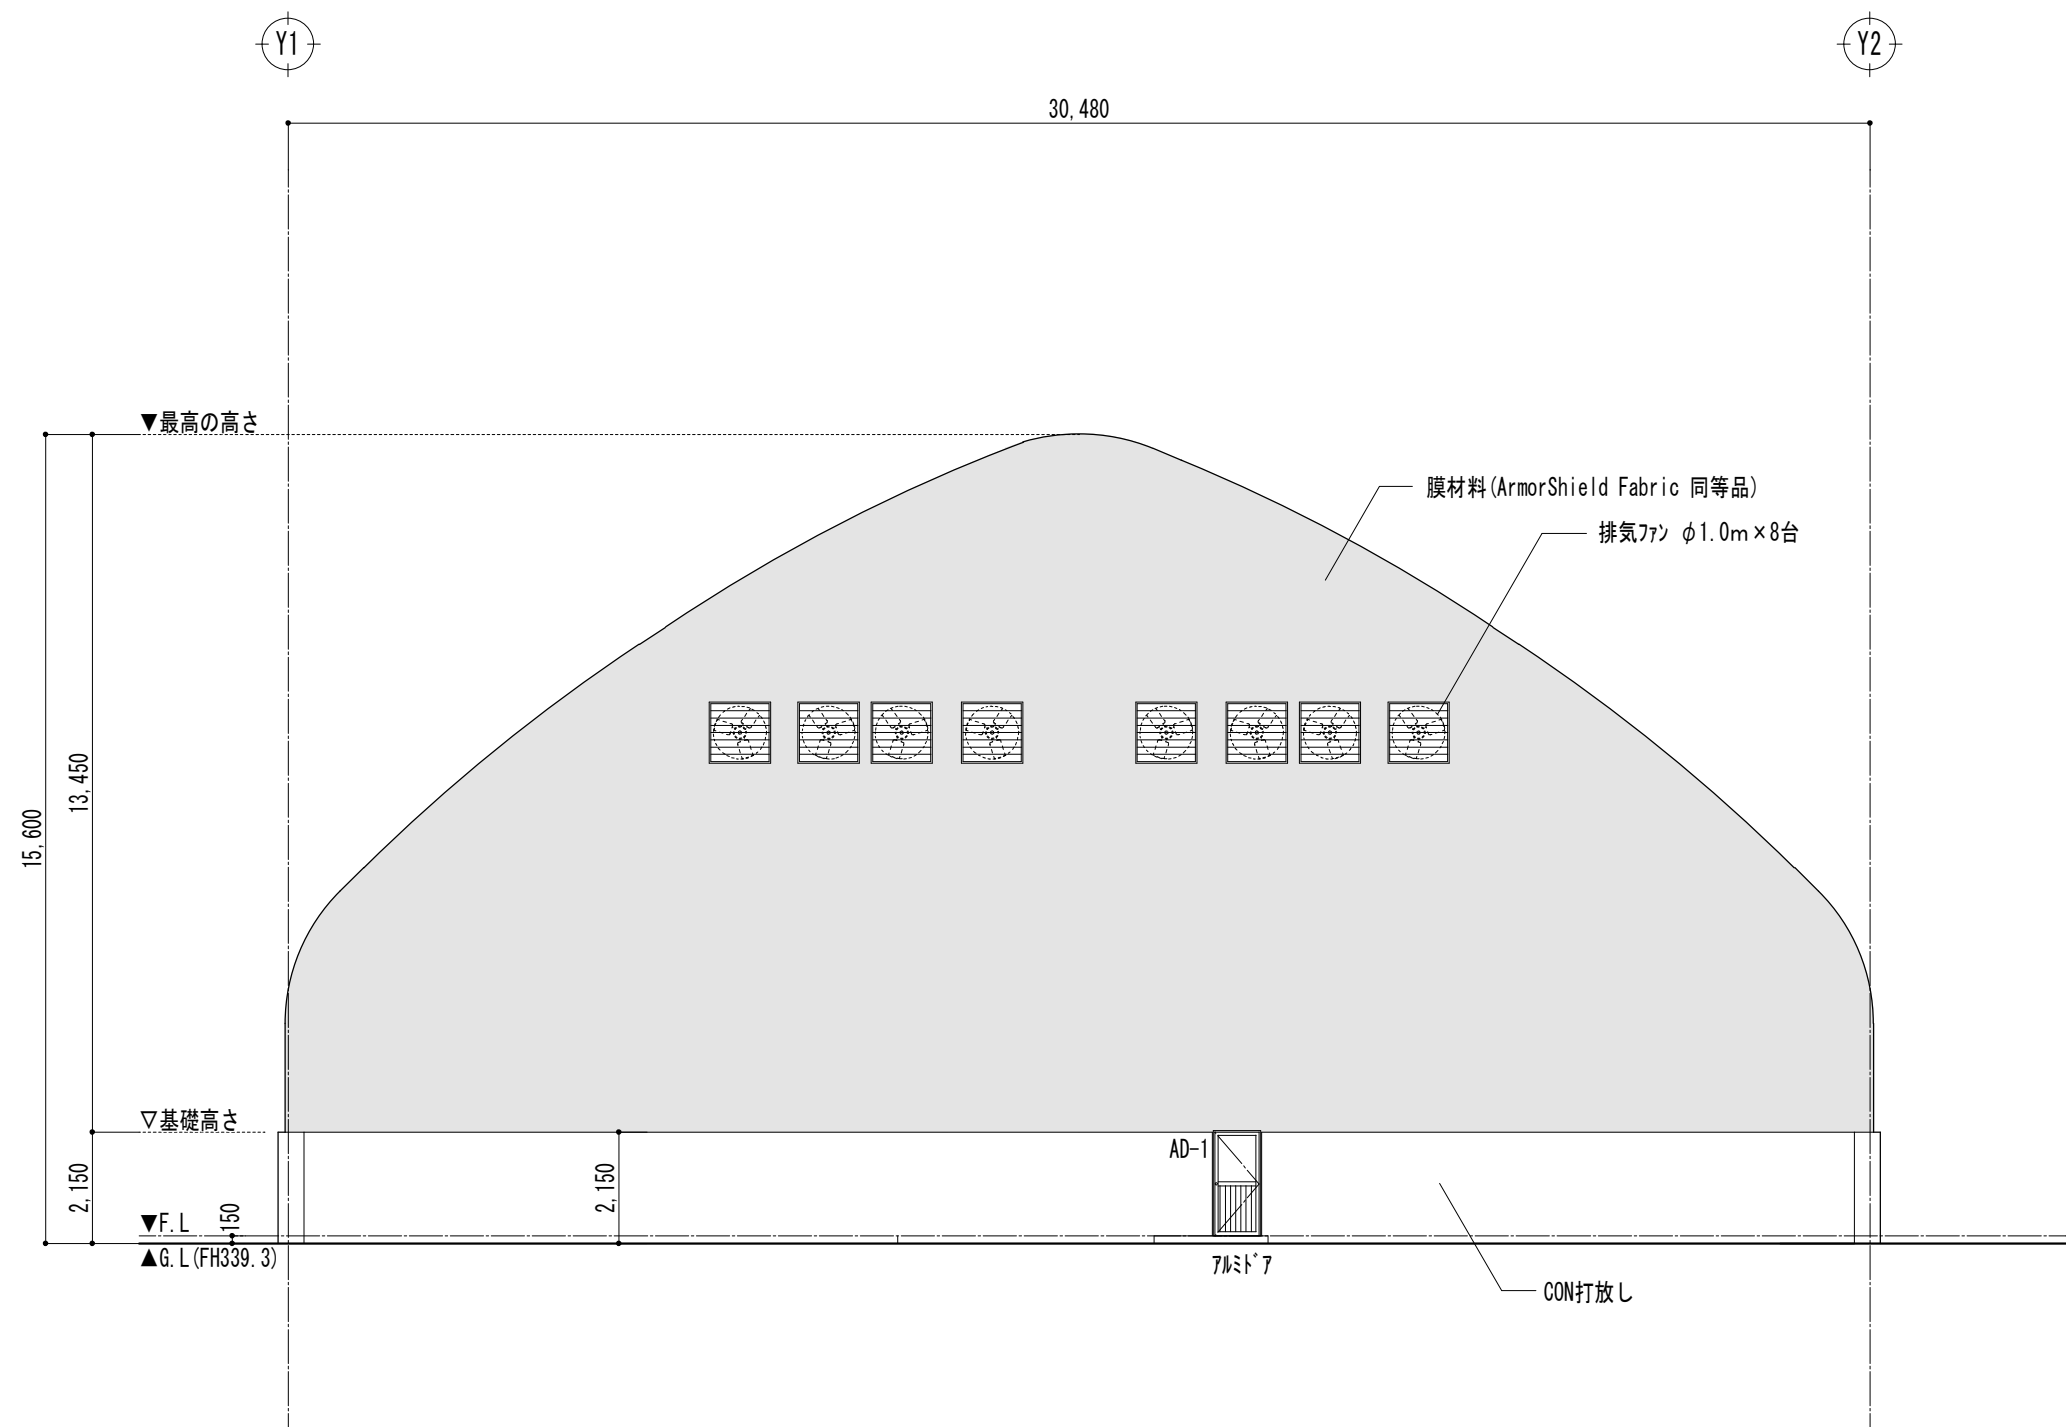

西立面図 A2 1/150

今福設備設計

福岡県福岡市早良区原3-6-5-702
TEL 092-776-1190
FAX 092-776-1190

一級建築士事務所 福岡県知事登録 第1-61618号

一級建築士登録 第344237号

今福 雄一

承認

設計

構造

製図

工事名 (株)ポークランド 糞処理施設新築工事

図名 立面図1

SIZE

A2

NO.



A-013

SCALE


1:150

DATE

2025.6

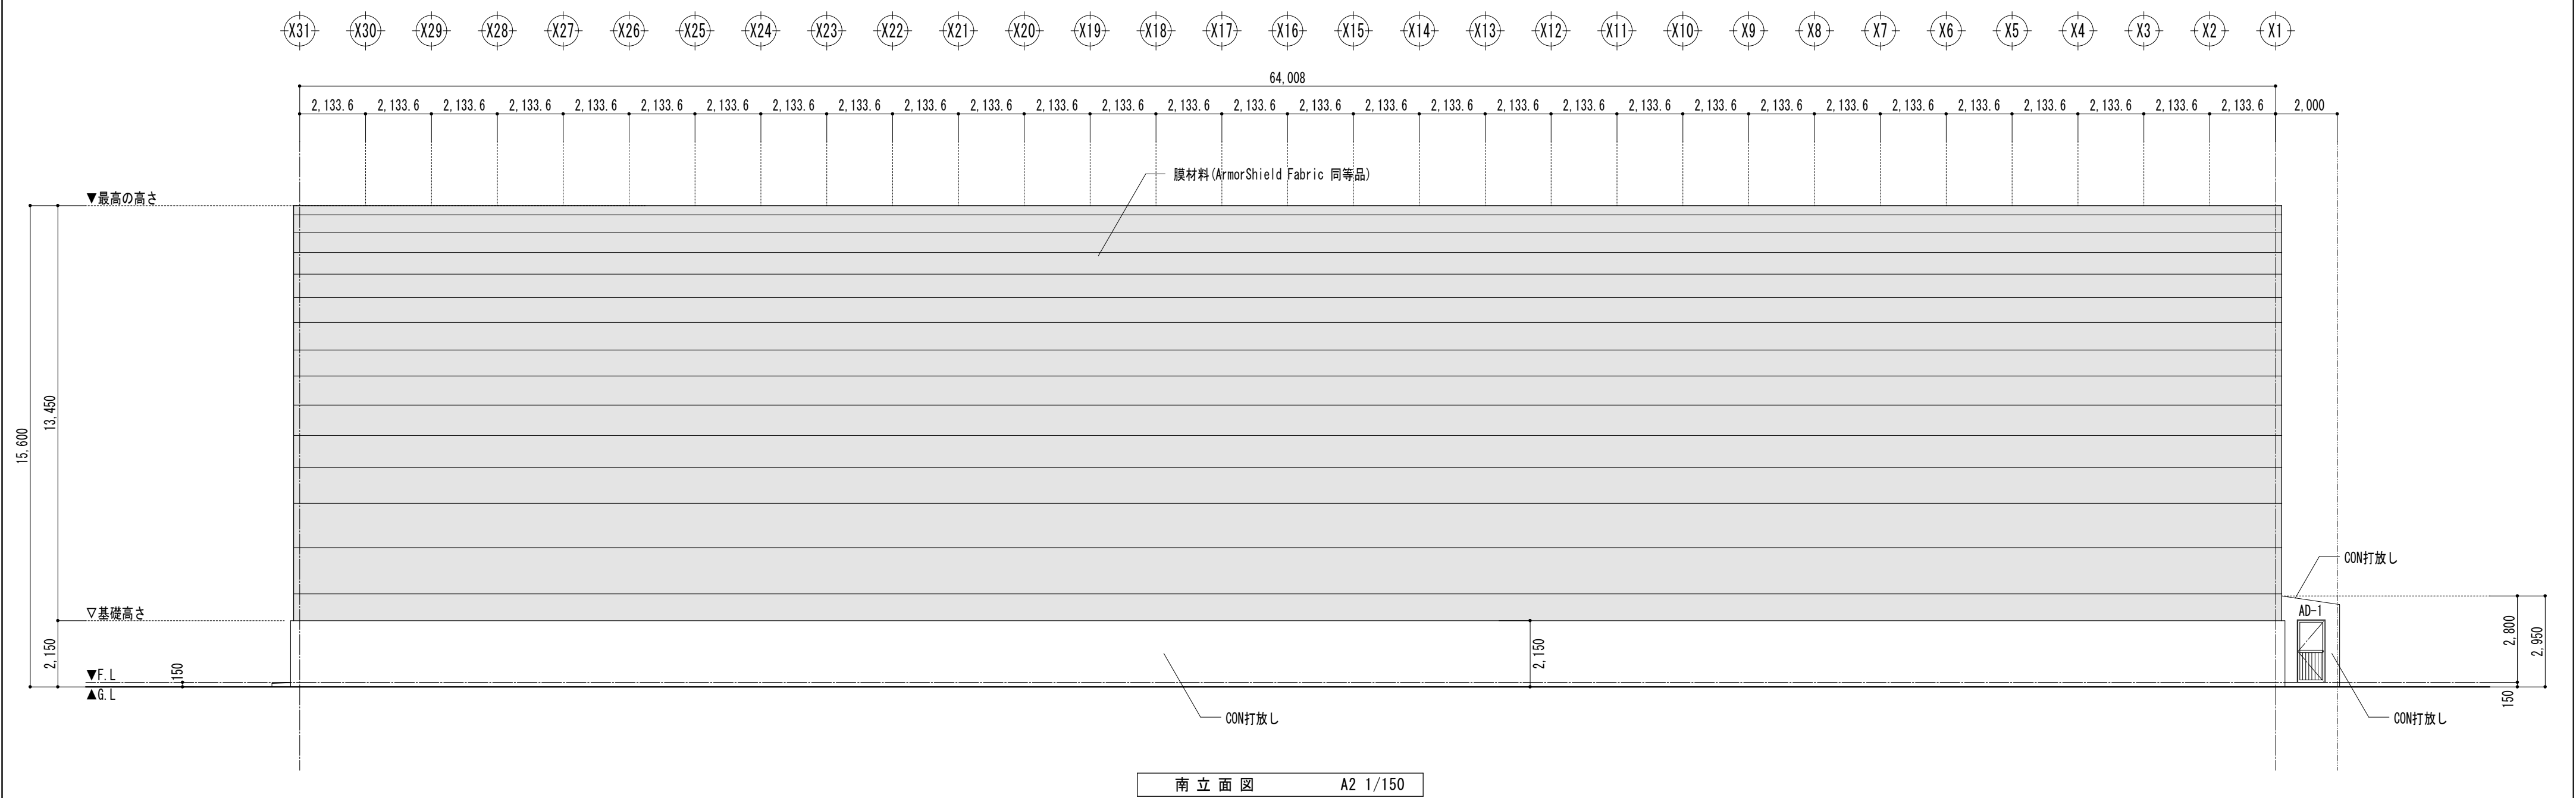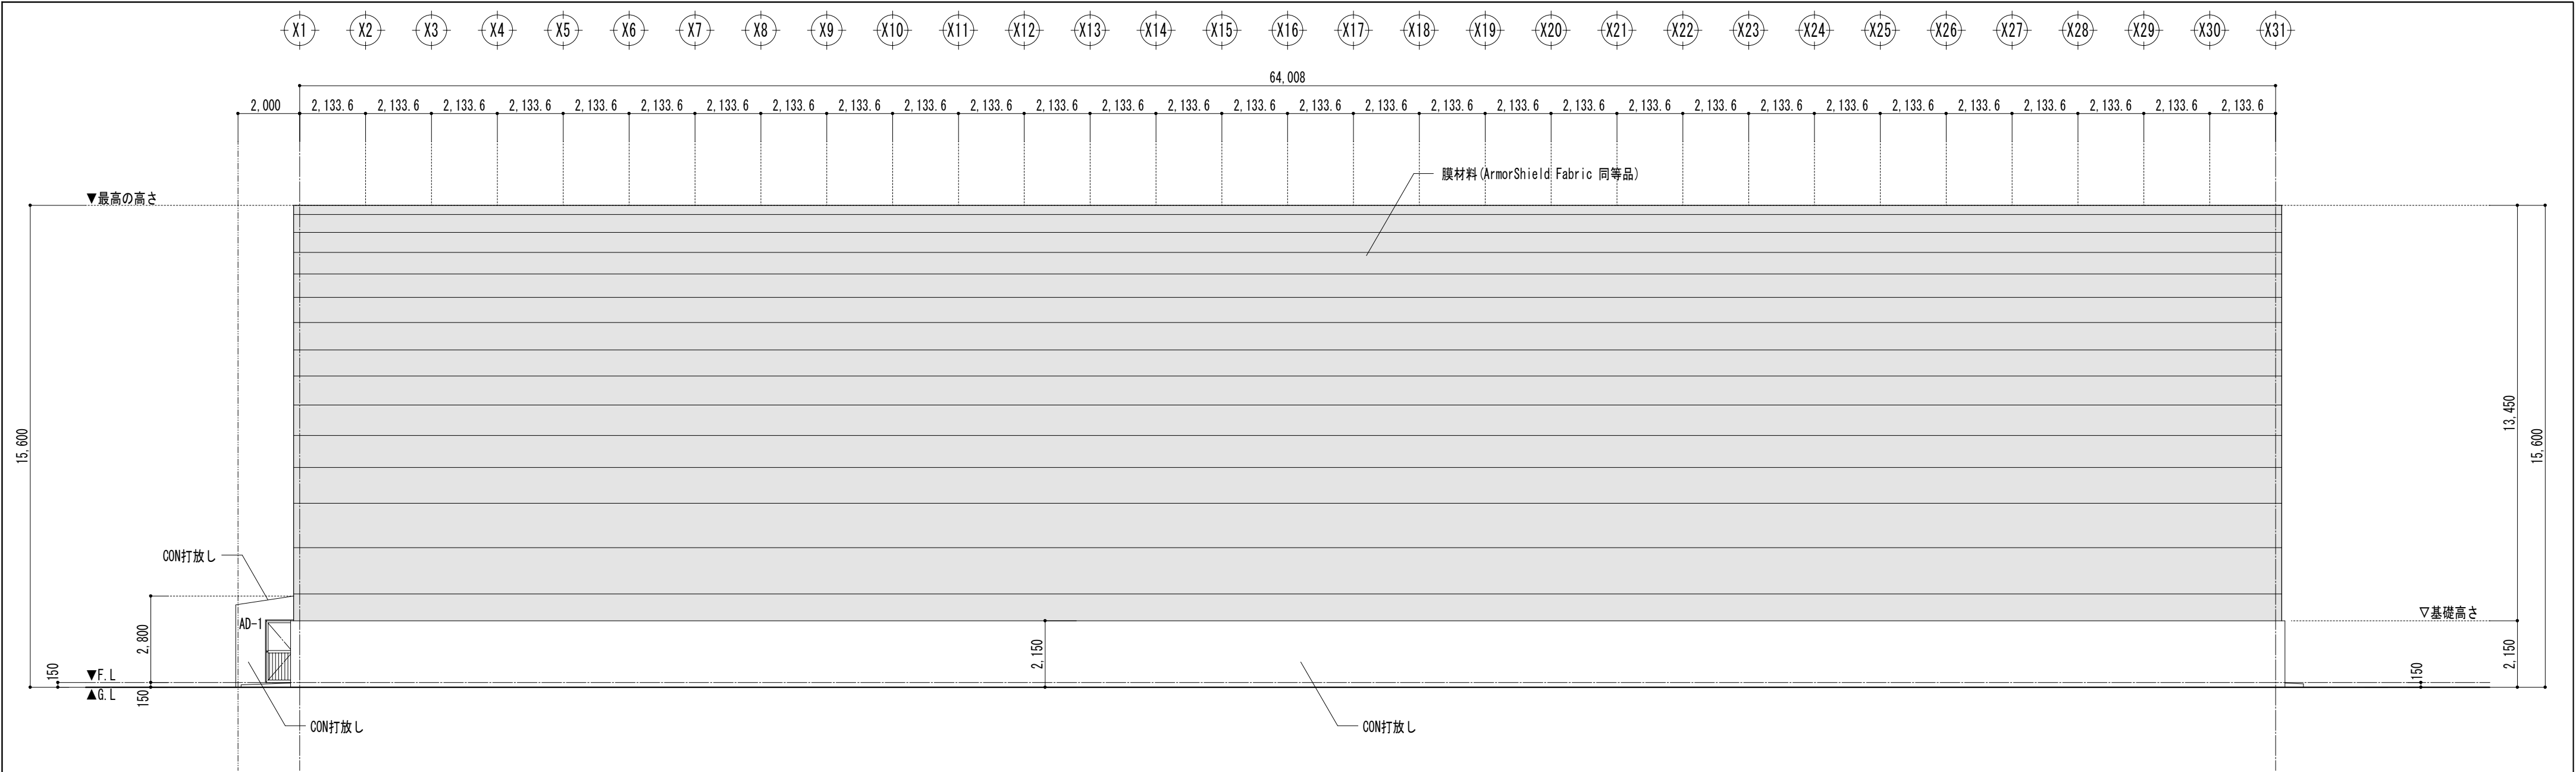

	今福設備設計 福岡県福岡市早良区原3-6-5-702 TEL 092-776-1190 FAX 092-776-1190	一級建築士事務所 福岡県知事登録 第1-61618号	承認	構造	工事名 (株)ポーランド 糞処理施設新築工事	SIZE A 2	NO. A-014	
		一級建築士登録 第344237号	設計	製図		図名 立面図 2	SCALE 1 : 150	DATE 2025. 6
		今福 雄一						

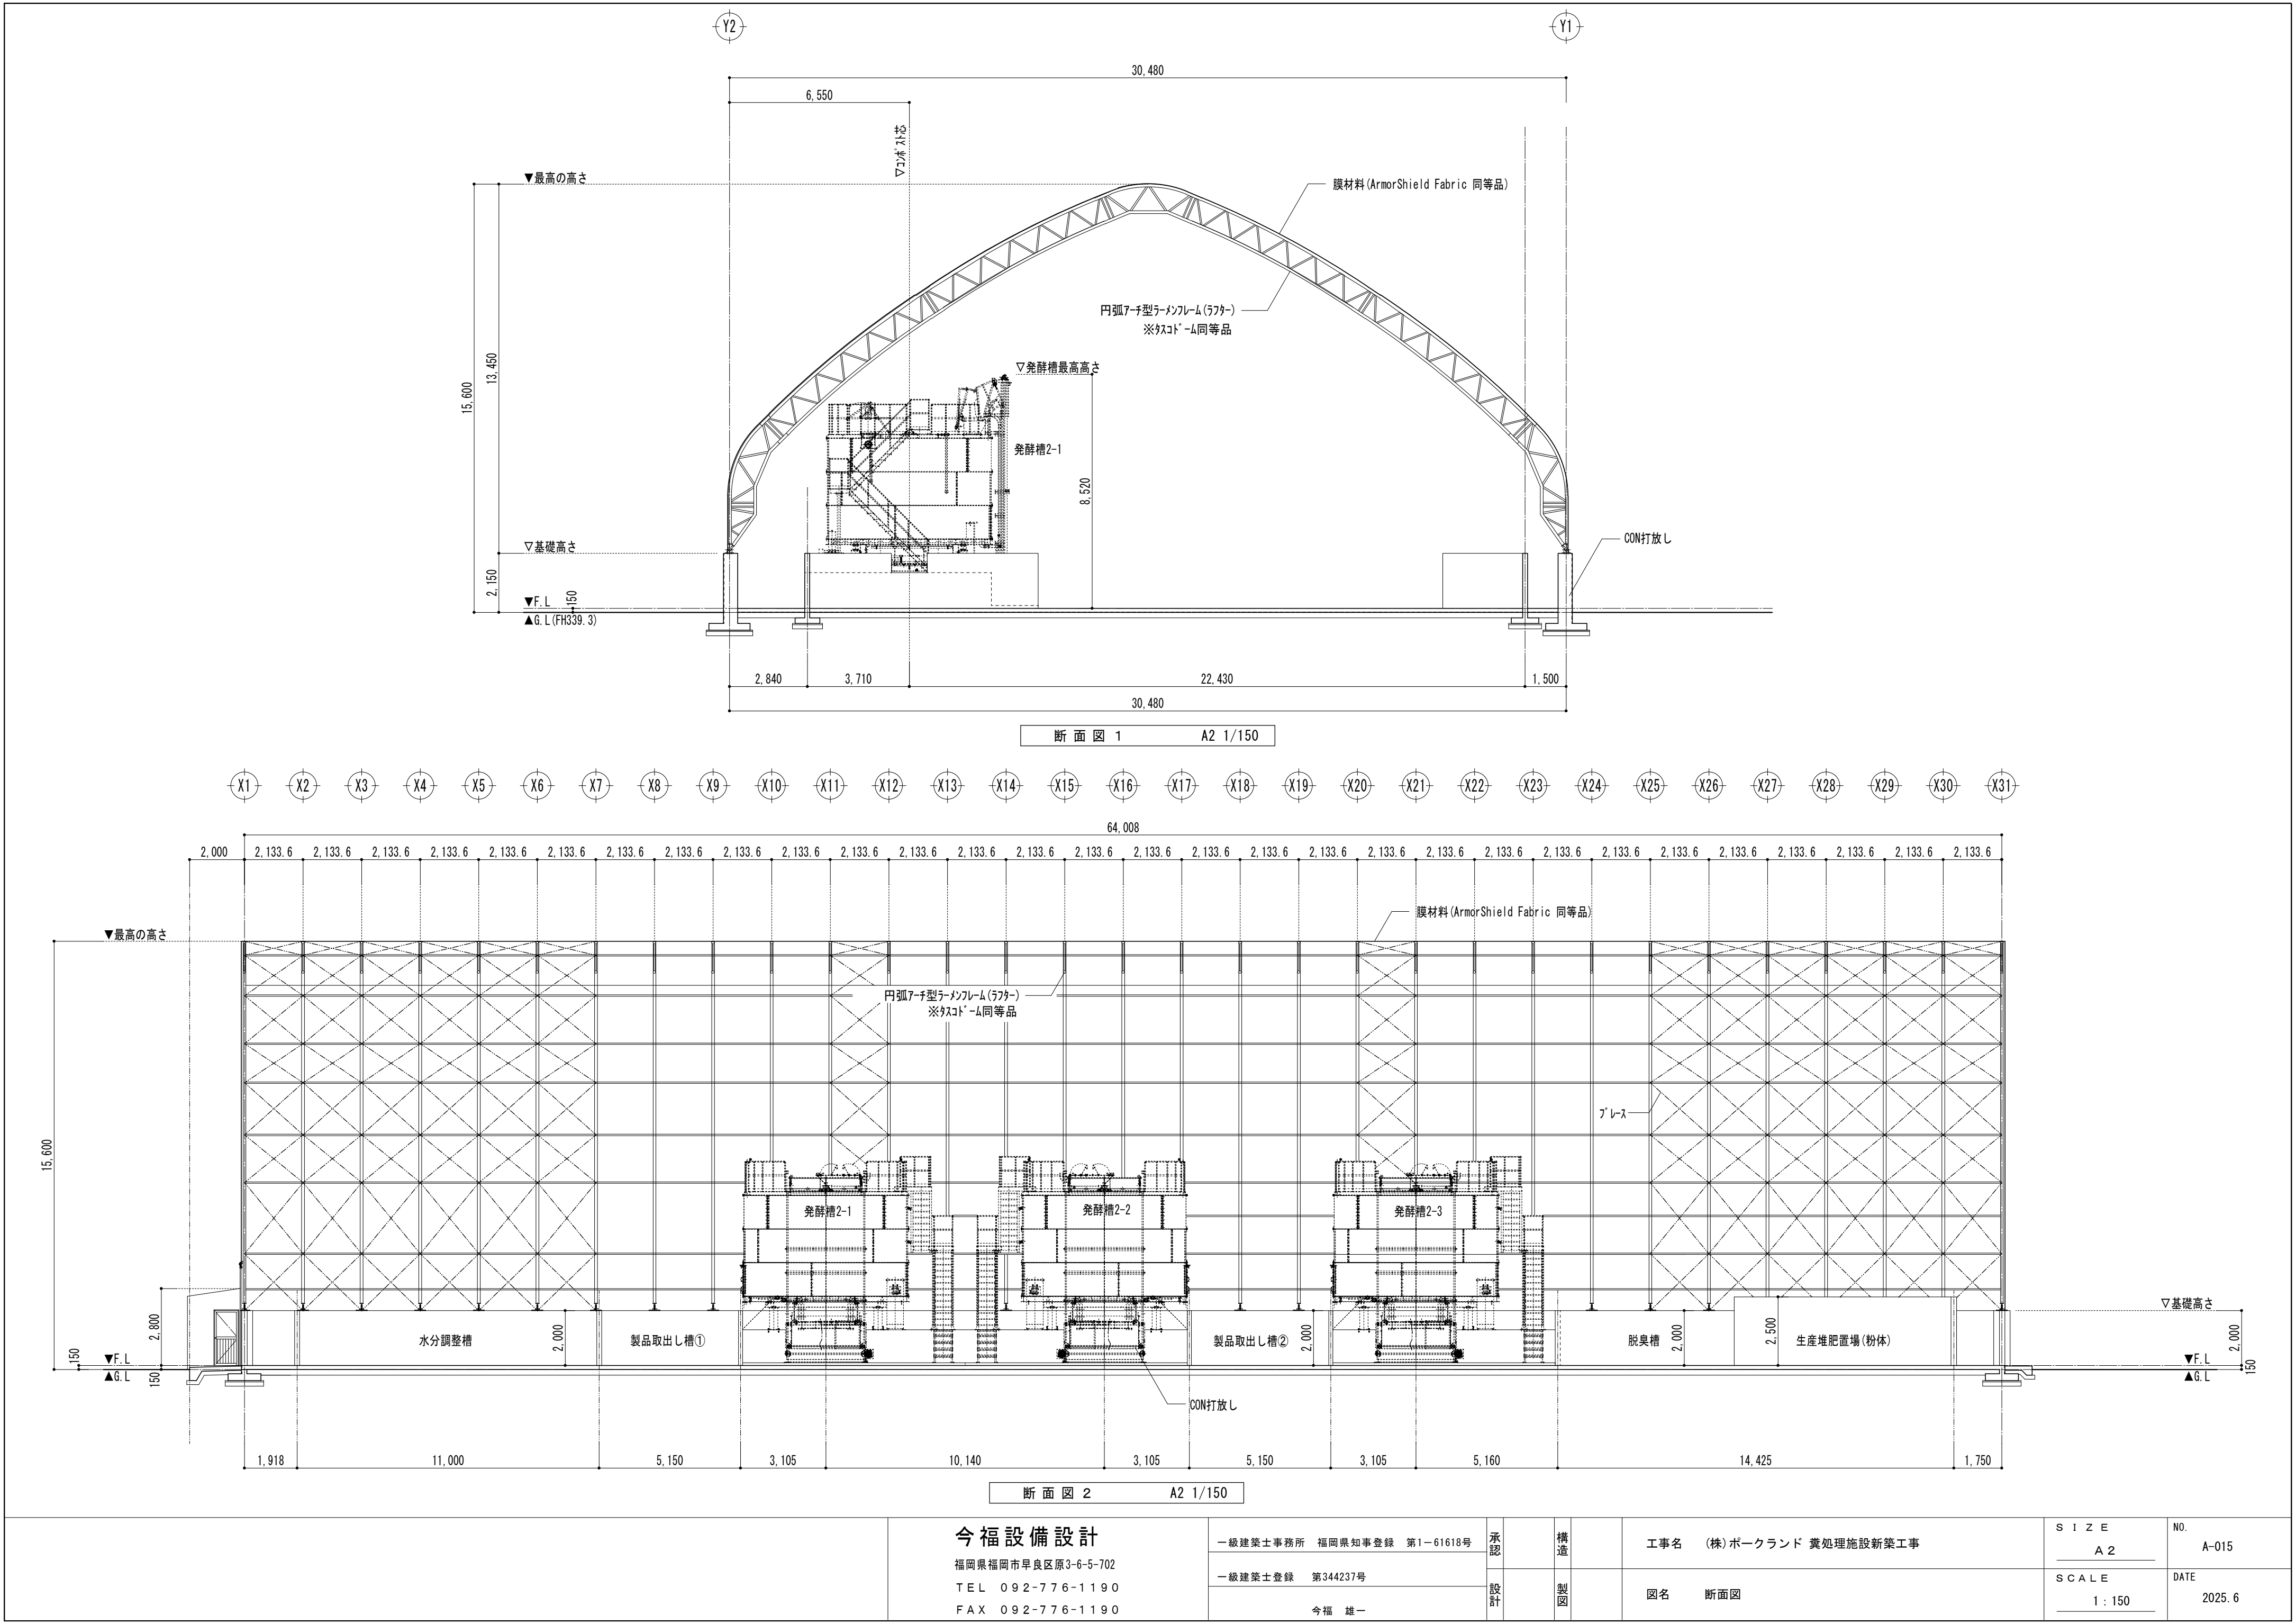

今福設備設計

福岡県福岡市早良区原3-6-5-702
TEL 092-776-1190
FAX 092-776-1190

一級建築士事務所 福岡県知事登録 第1-61618号

一級建築士登録 第344237号

今福 雄一

承認

設計

構造

製図

工事名 (株) ポークランド 糞処理施設新築工事

図名 断面図

SIZE

A2

NO.


A-015

SCALE

1:150

DATE

2025.6

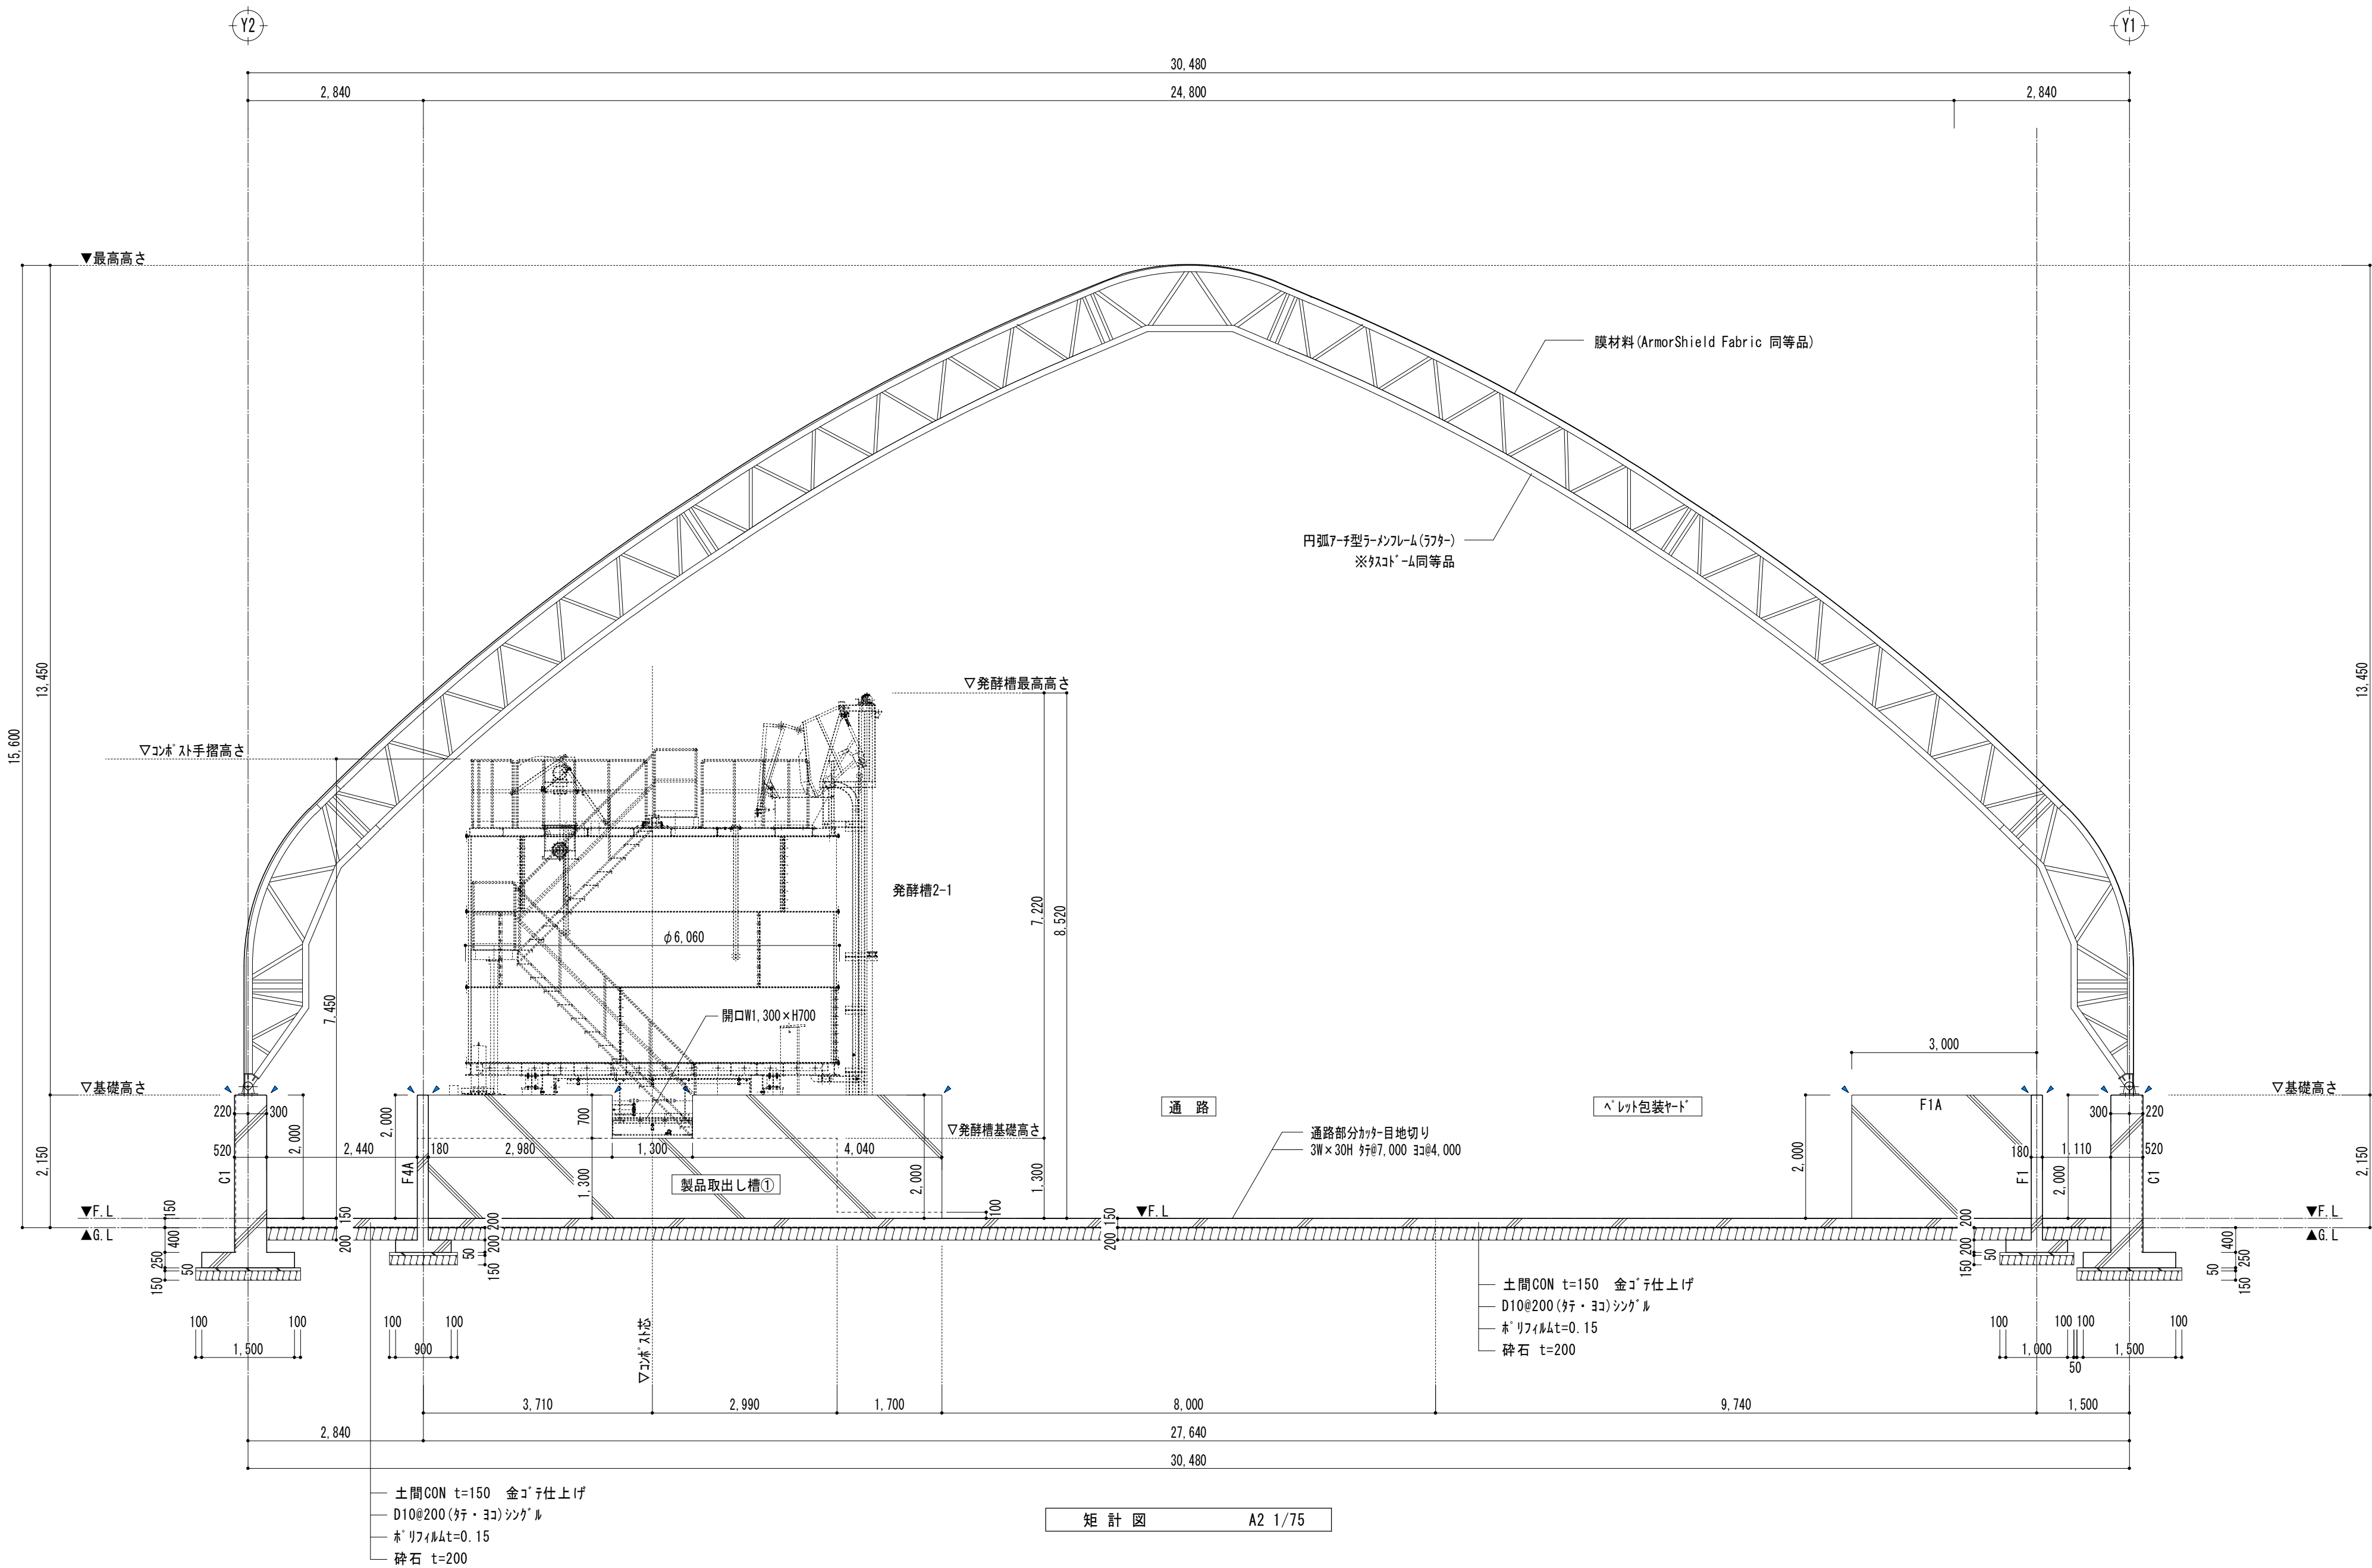

凡例

面取り部分を示す

今福設備設計

福岡県福岡市早良区原3-6-5-702

TEL 092-776-1190

FAX 092-776-1190

一級建築士事務所 福岡県知事登録 第1-61618号

一級建築士登録 第344237号

今福 雄一

承認

設計

構造

製図

工事名 (株)ポークランド 糞処理施設新築工事

図名 矩計図

SIZE

A2

NO.


A-016

SCALE

1:75


DATE

2025.6

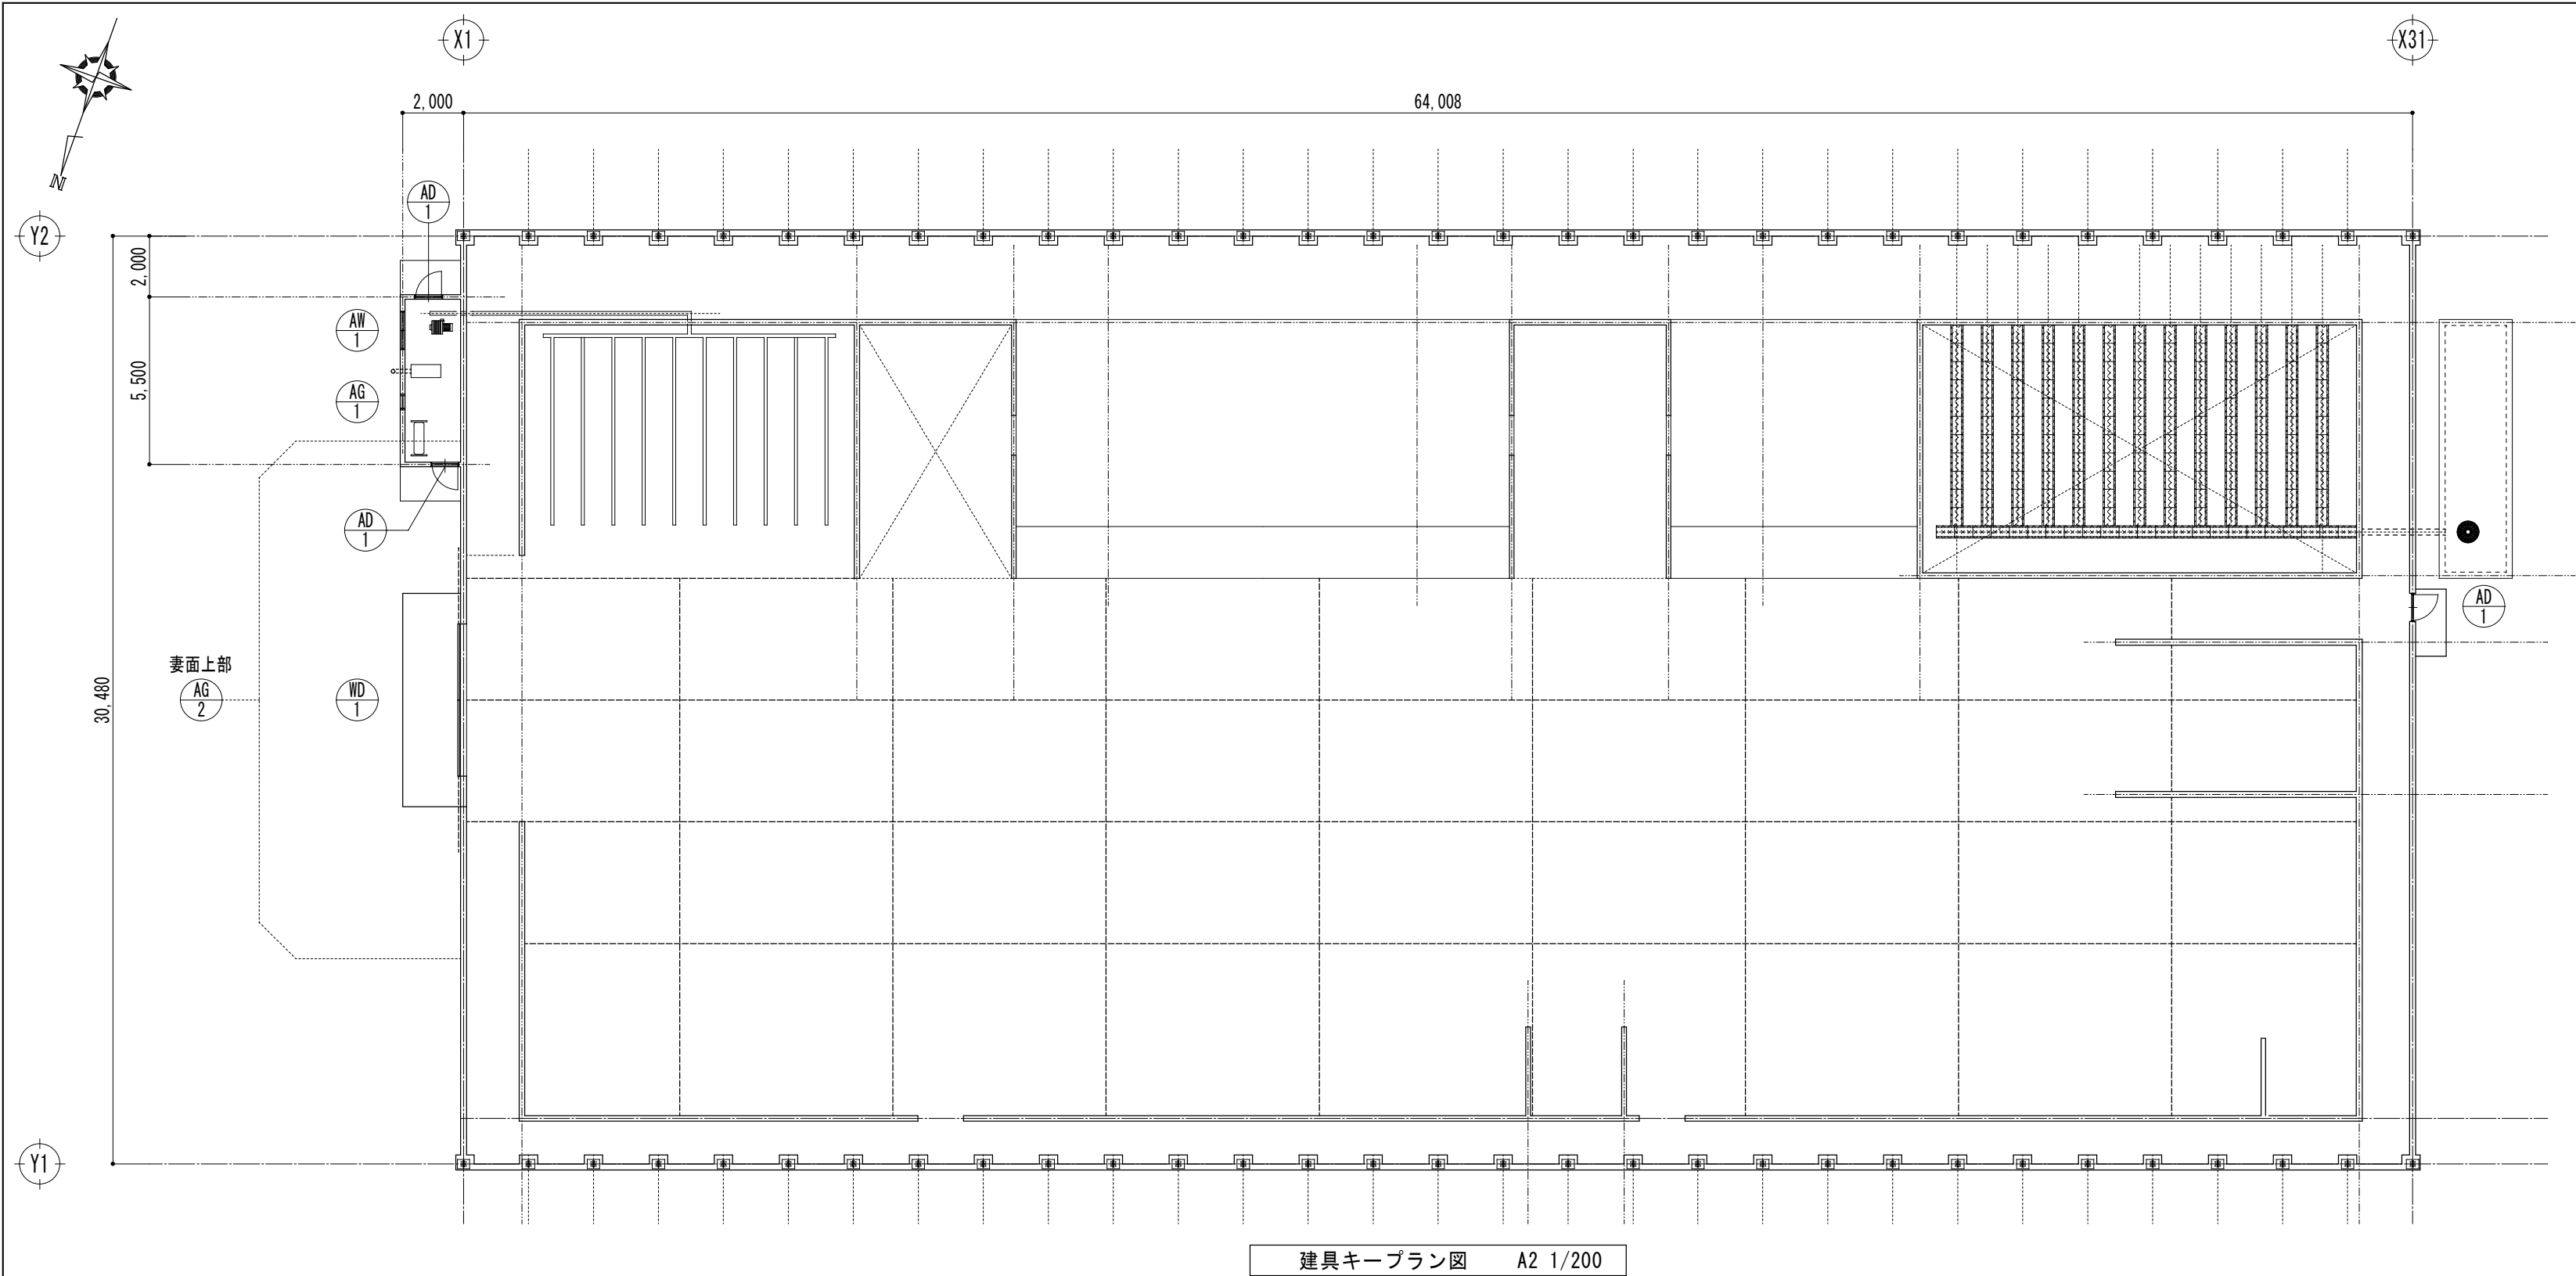


建具キープラン図 A2 1/200

※詳細は打合せによる

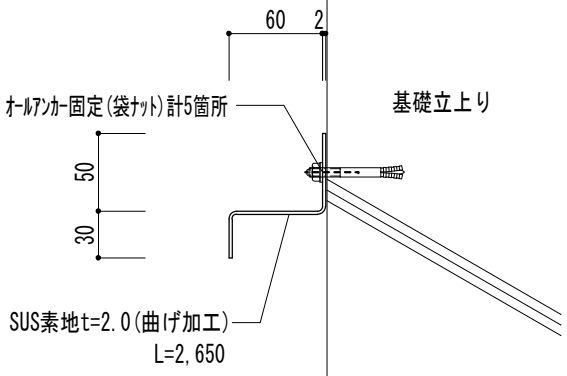


WD1 あおり止めガイドレール断面詳細図 A2 1/5
※基礎立上り面に取り付ける

※詳細は打合せによる

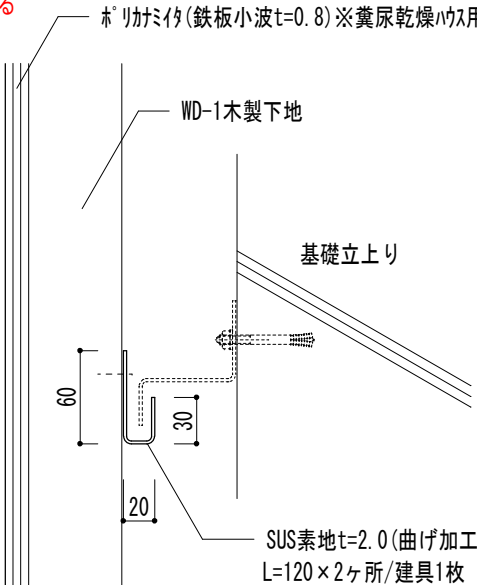

WD1 あおり止め受金具 (建具側詳細図) A2 1/5
※WD1建具側に取り付ける

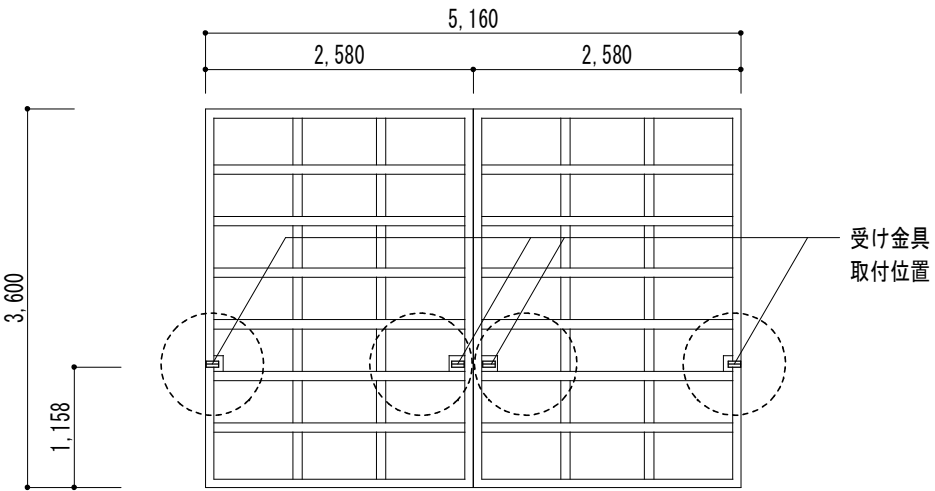

WD1 あおり止め受金具位置図 A2 1/75
※内観図

建 具 表

符 号	AD1	3ヶ所	AG1	1ヶ所	AG1	1ヶ所	AG2	12ヶ所	WD1	1ヶ所
姿 図										
材 料 仕 上 げ	片開きアルミ7		引違いアルミ窓		アルミガラリ		アルミガラリ		上吊り式引き分けアルミ7 木製フレーム+ホリカミイタ(鉄板小波t=0.8)張り ※糞尿乾燥機用	
ガラス	上部:フロート板ガラス t=3.0 下部:アルミ板		透明ガラスt=4.0		開口率0.5		開口率0.7		あおり止めガイドレール SUS板t=2.0曲げ加工 L=2,650	
金 物	アルミ, 丁番, ドアチェック, SUS下枠, シリコン錠		アルミ, アルミ水切, クレセント, 網戸		防水仕様・防虫網付き		防水仕様・防虫網付き		錠なし、SUS製上吊レール、引手、あおり止めガイドレール・受け金具、丸棒落とし受け孔	
その他	既成品		既成品		既成品		既成品		木製フレームは保護塗料塗布	

今福設備設計

福岡県福岡市早良区原3-6-5-702
TEL 092-776-1190
FAX 092-776-1190


一級建築士事務所 福岡県知事登録 第1-61618号
一級建築士登録 第344237号
今福 雄一

承認
設計


構造
製図

工事名 (株)ポークランド 糞処理施設新築工事
図名 建具リスト・詳細図

SIZE
A2
SCALE
1/5・75・100・200
NO.
A-017
DATE
2025. 6

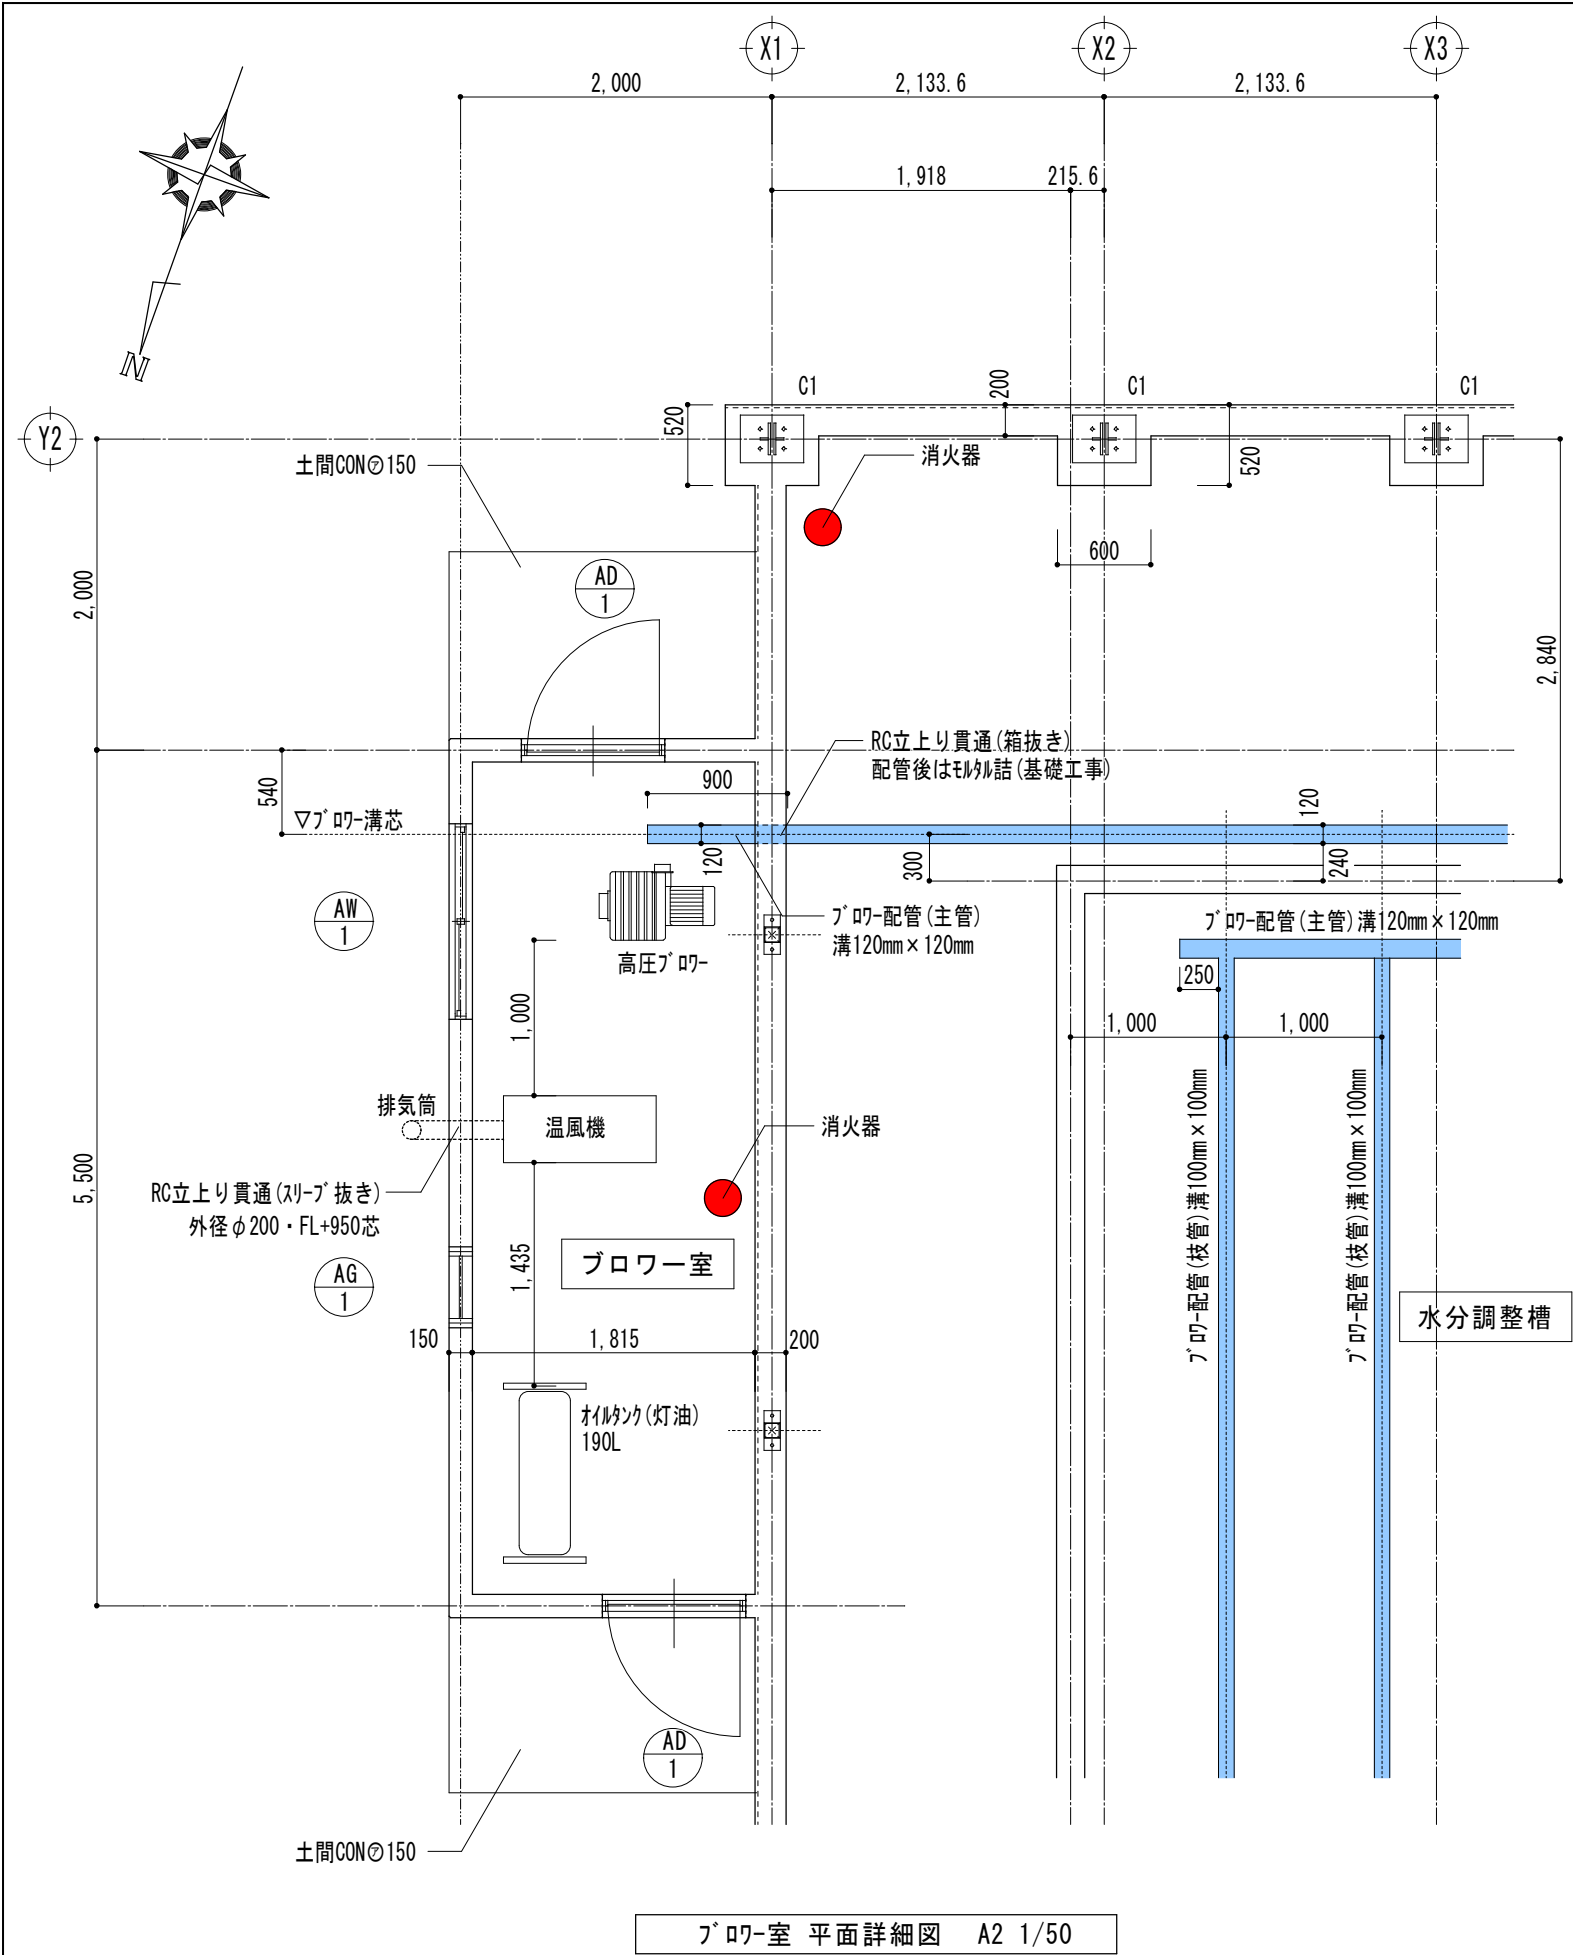


ブロー室 平面詳細図 A2 1/50

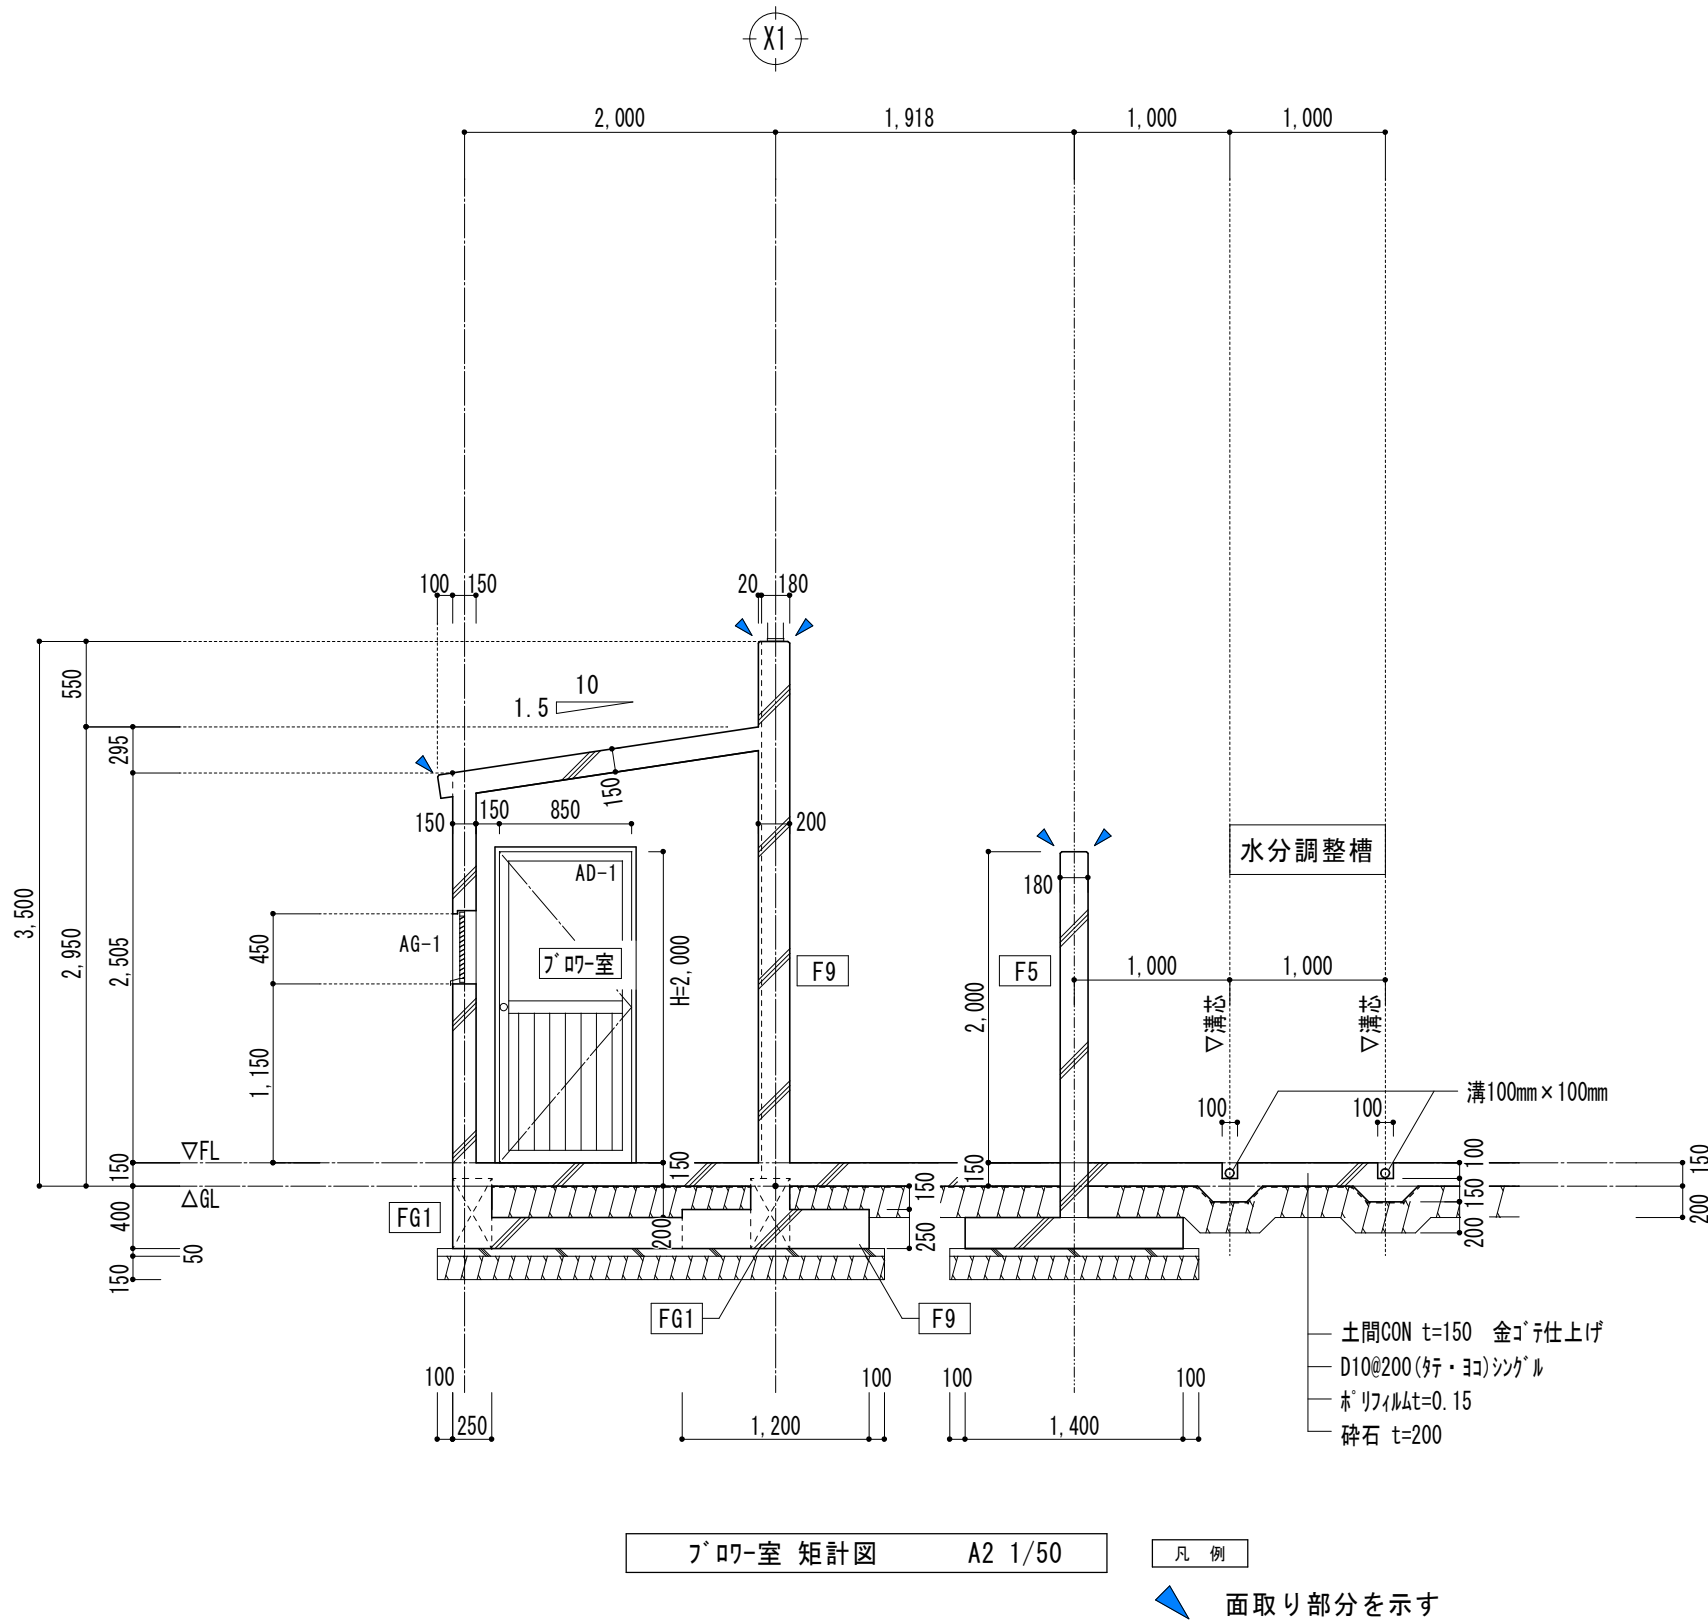


ブロー室 矩計図 A2 1/50


凡 例
面取り部分を示す

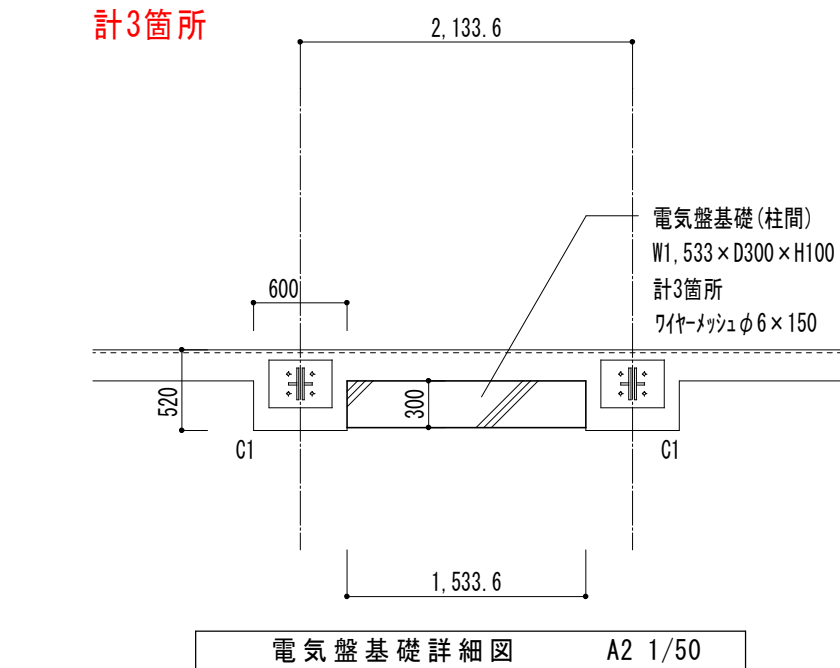


電気盤基礎詳細図 A2 1/50

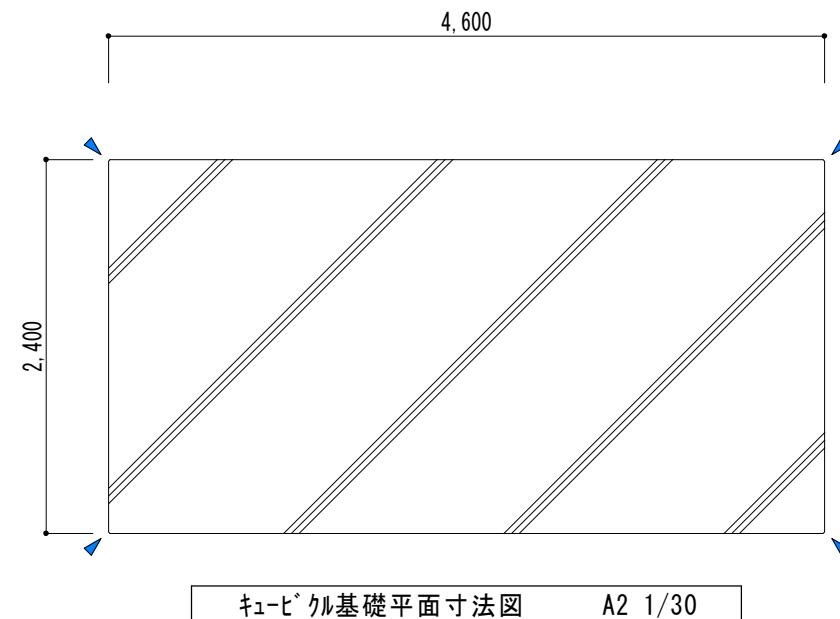


キュービクル基礎平面寸法図 A2 1/30

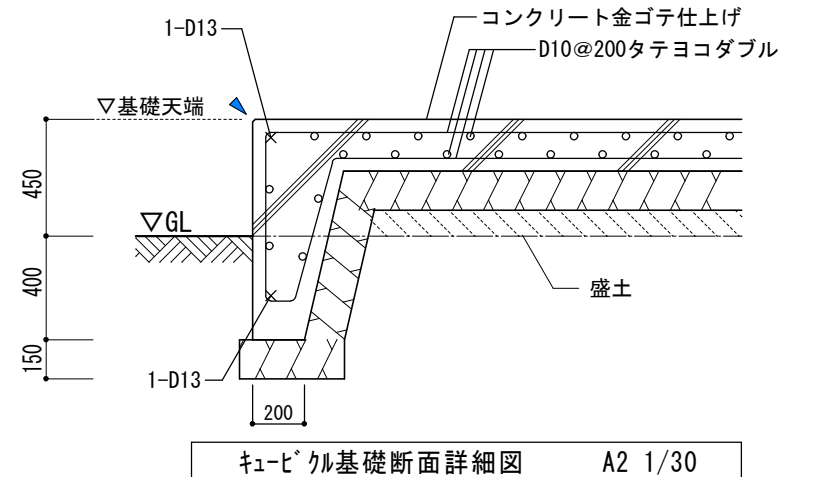


キュービクル基礎断面詳細図 A2 1/30

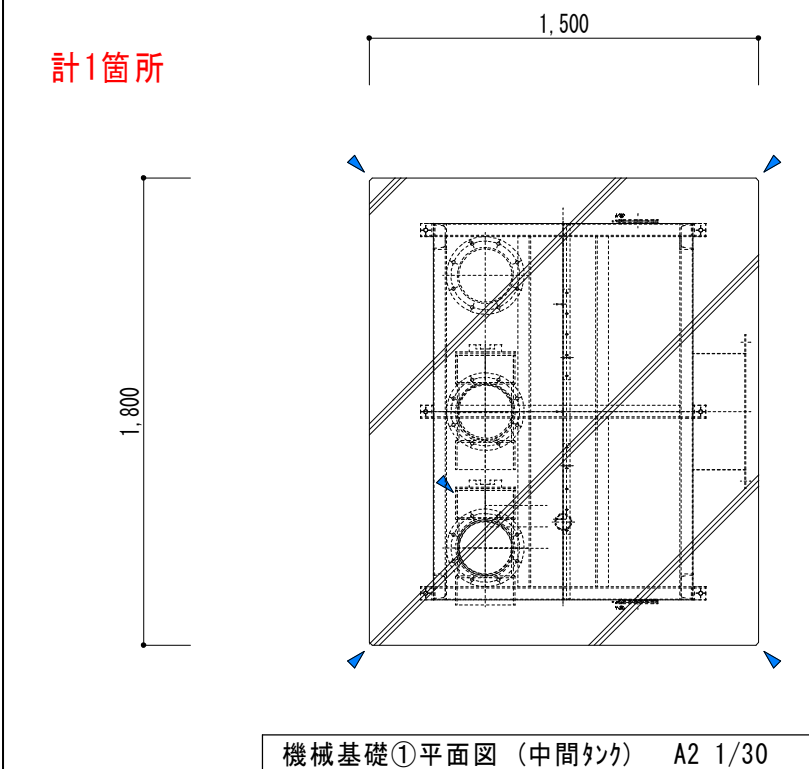


機械基礎①平面図 (中間タック) A2 1/30

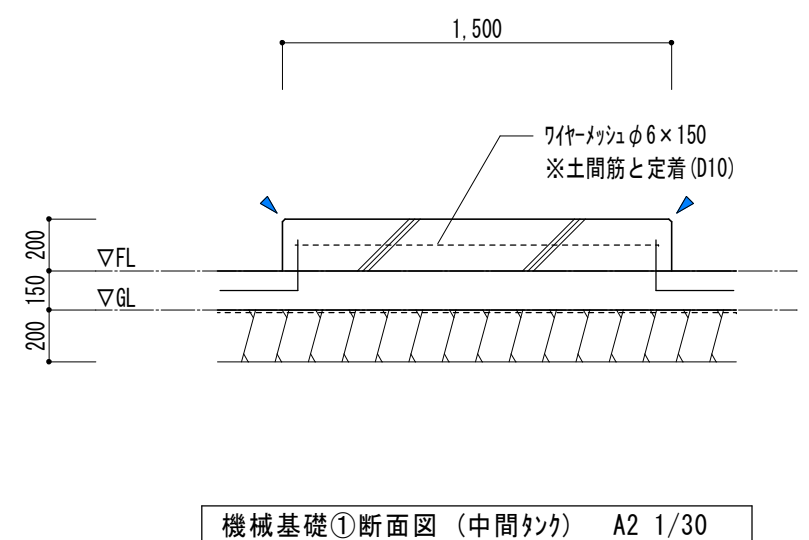

機械基礎①断面図 (中間タック) A2 1/30

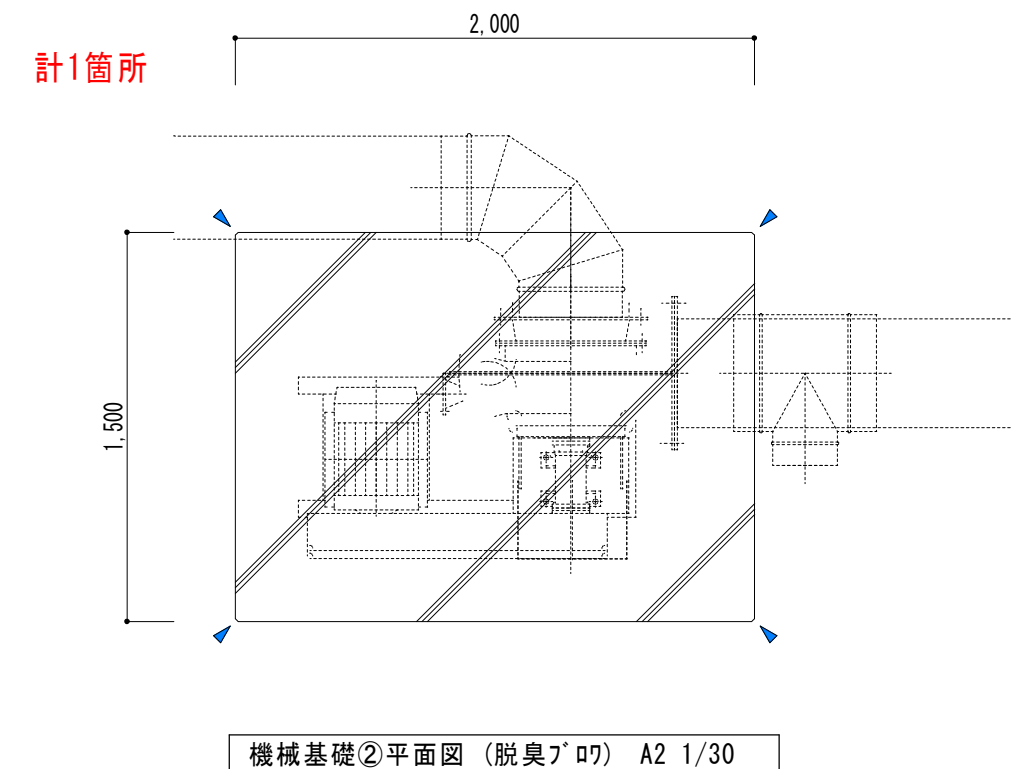

機械基礎②平面図 (脱臭ブロー) A2 1/30

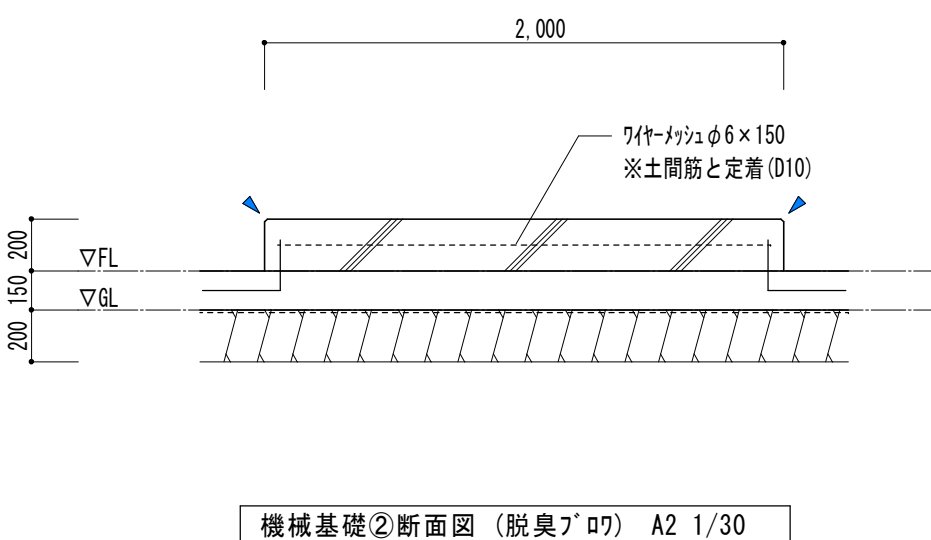

機械基礎②断面図 (脱臭ブロー) A2 1/30


※1 ブロー配管貫通孔および脱臭槽配管貫通孔などのスリーブおよび孔埋めモルタル詰めは基礎工事とする
※2 各機械基礎コンクリート工事は基礎工事とする

凡 例
面取り部分を示す

今福設備設計

福岡県福岡市早良区原3-6-5-702
TEL 092-776-1190
FAX 092-776-1190


一級建築士事務所 福岡県知事登録 第1-61618号	承認	構造	工事名 (株) ポークランド 糞処理施設新築工事	SIZE A2	NO. A-018
一級建築士登録 第344237号	設計	製図	図名 ブロー室詳細図, 機械設備基礎詳細図	SCALE 1/30・1/50	DATE 2025.6
今福 雄一					

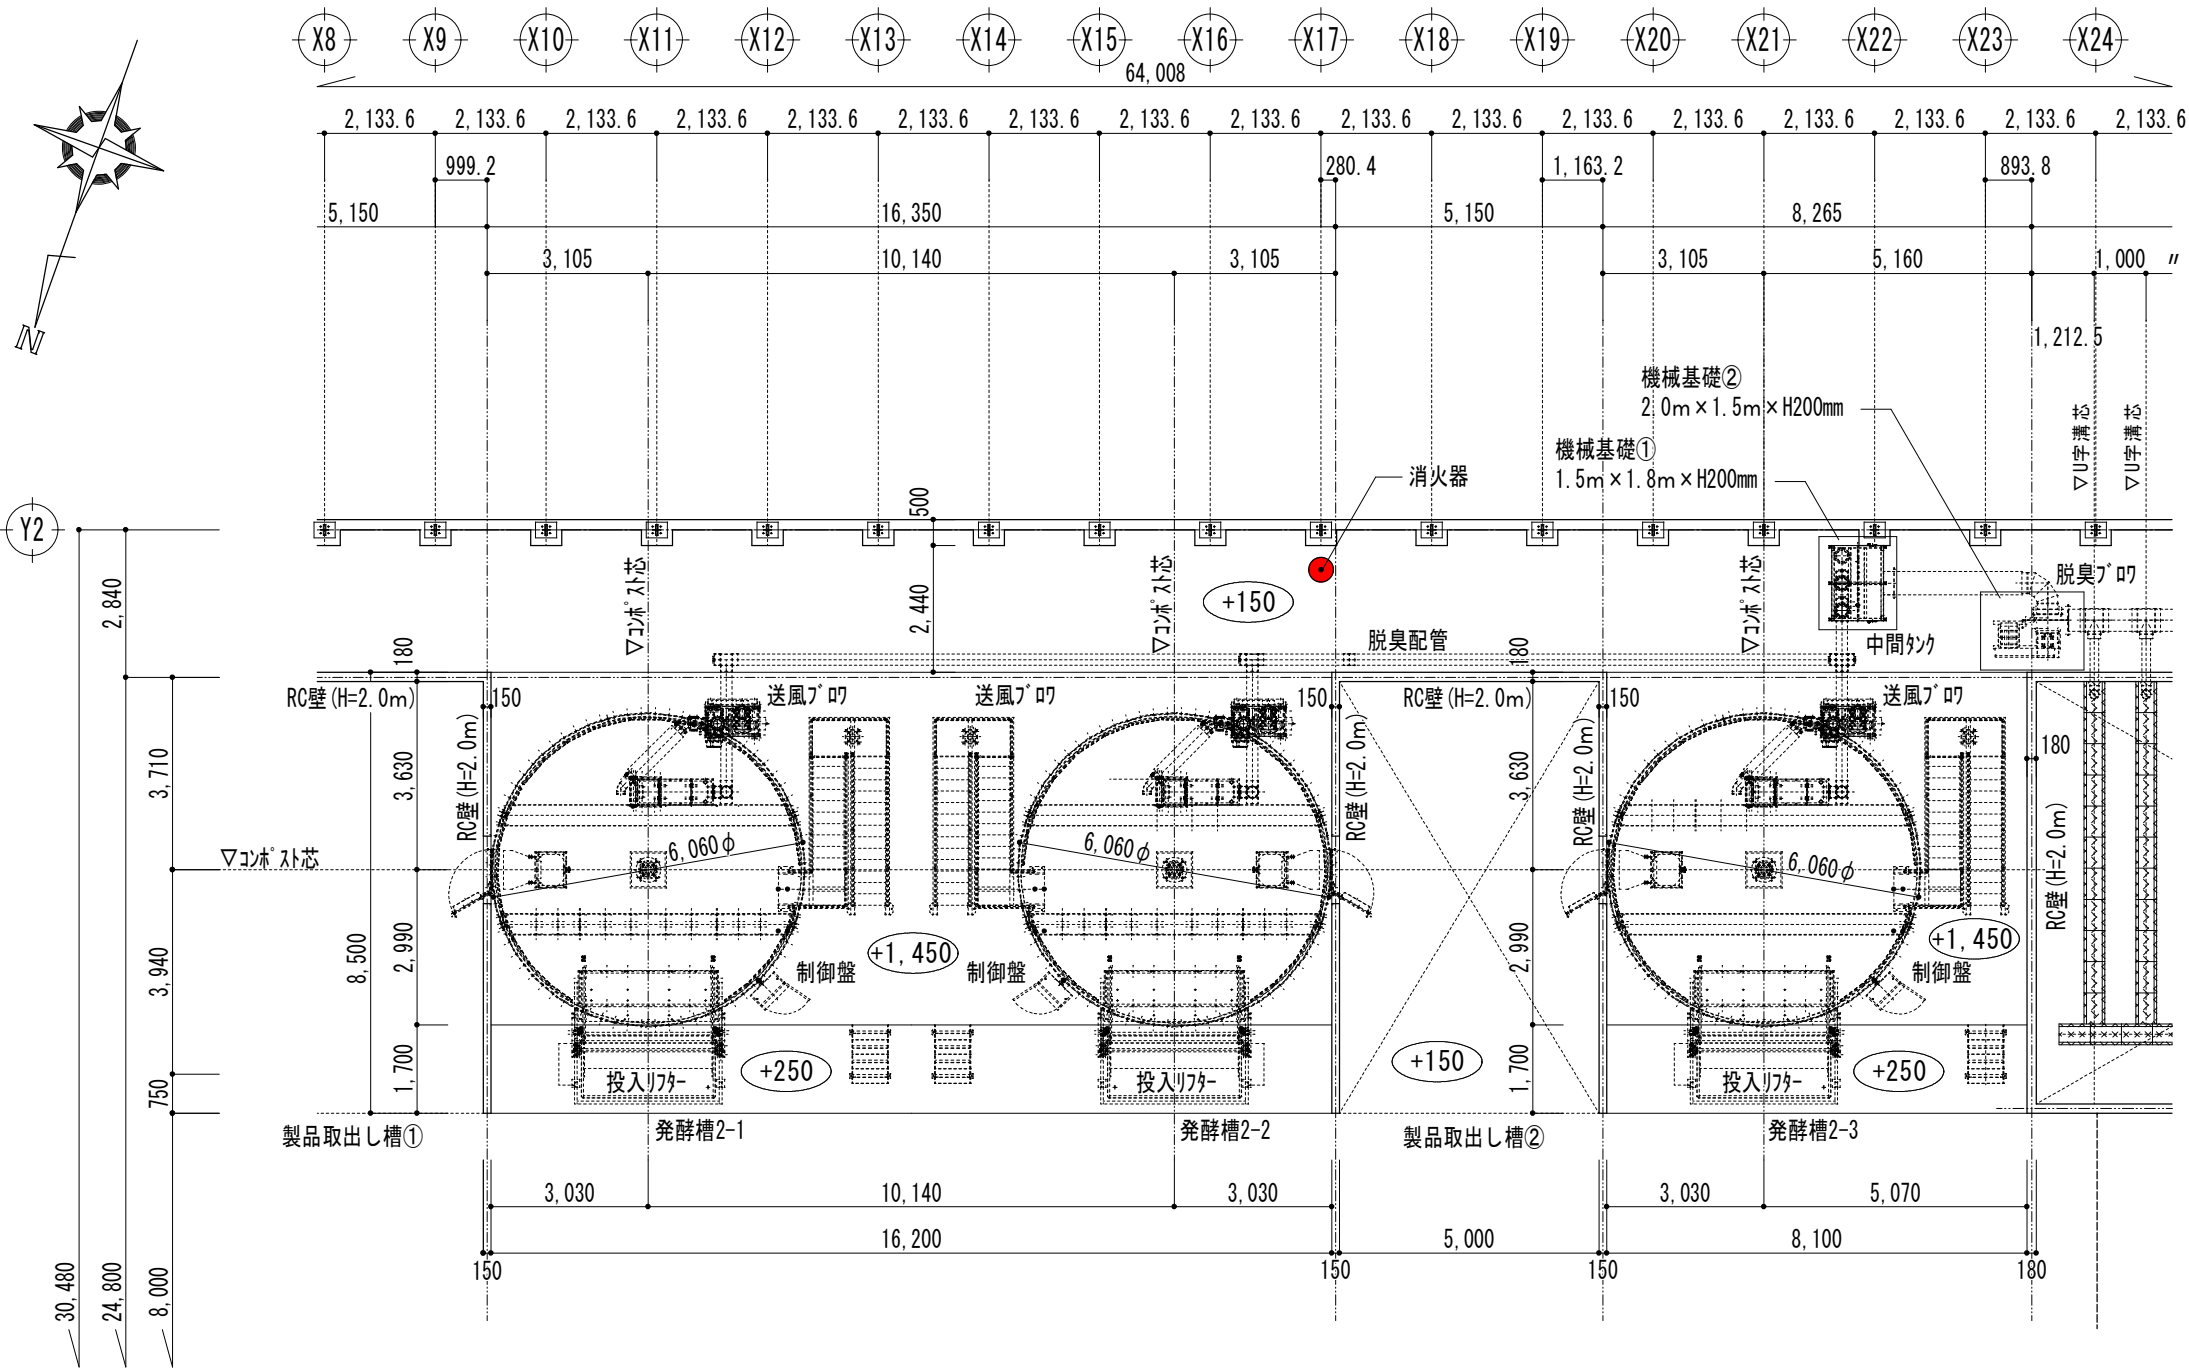

(発酵槽)縦型コンボ'スト 平面図 A2 1/150

凡 例

±0 GLからの仕上がり高さを示す

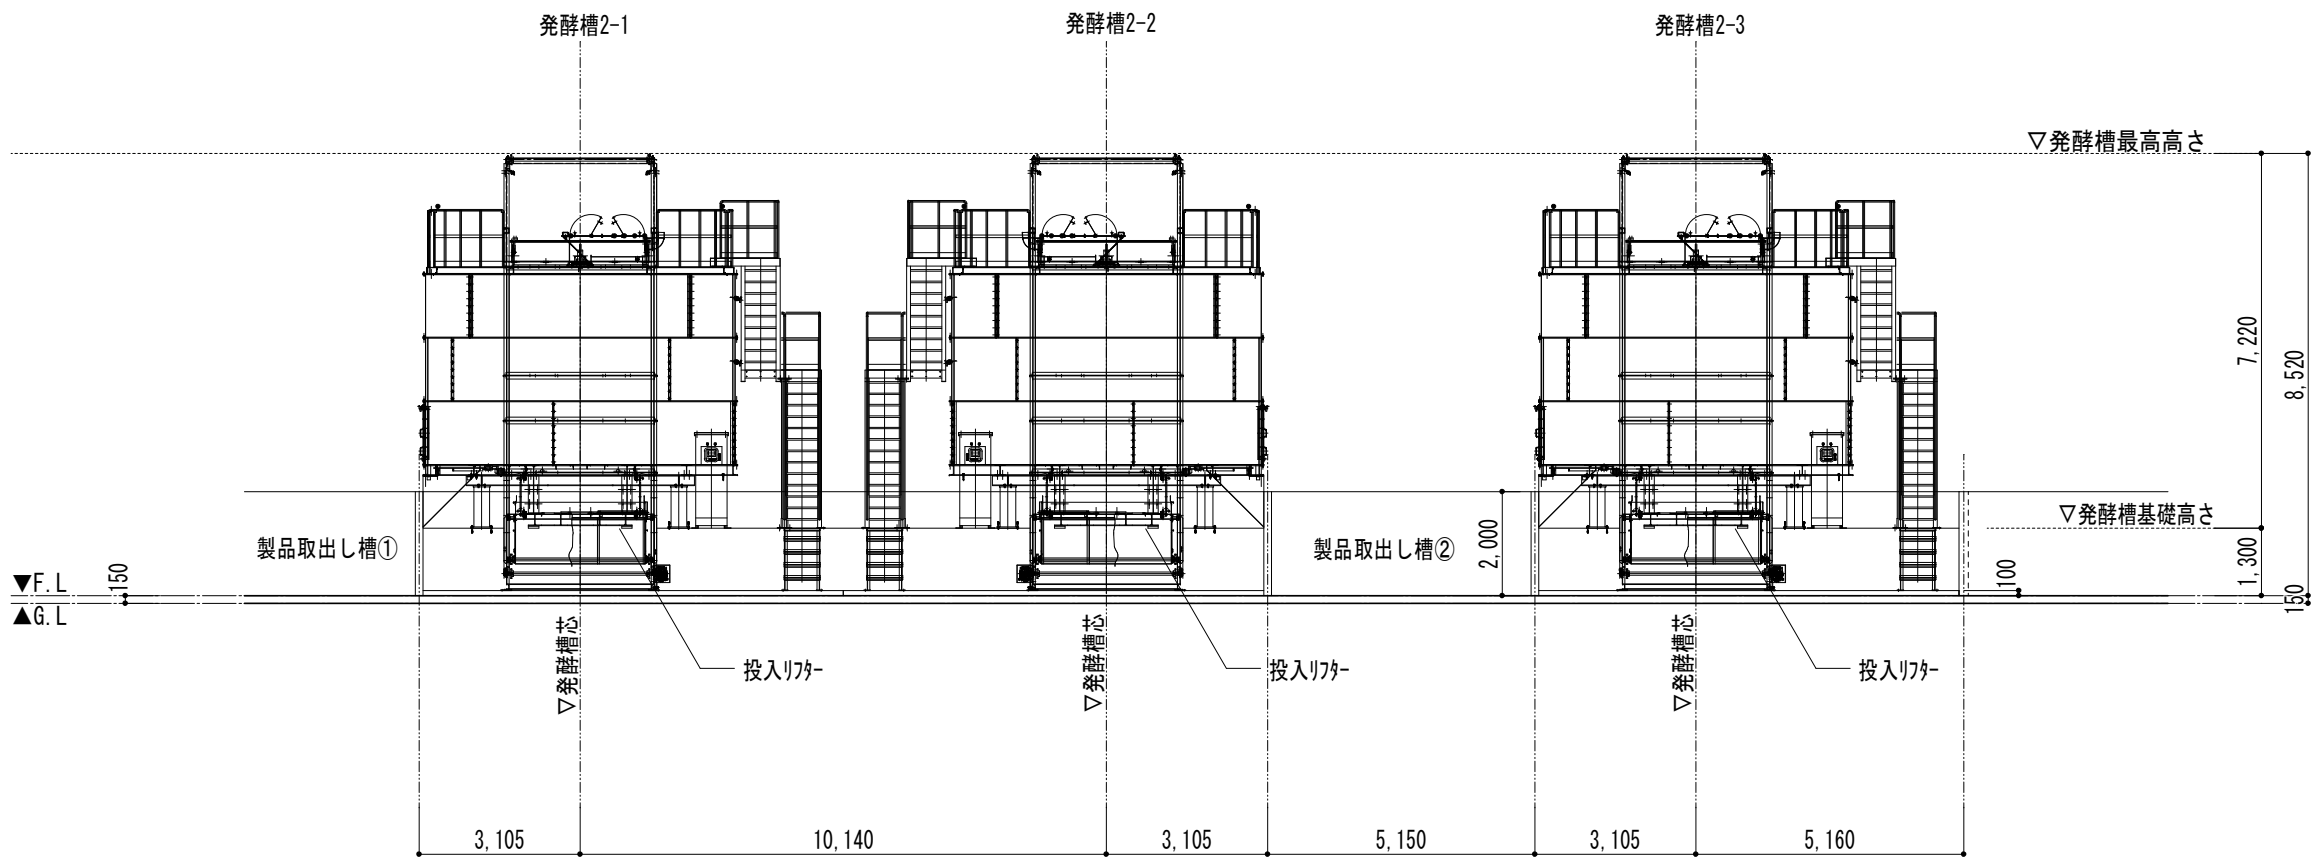


(発酵槽)縦型コンボ'スト 正面図 A2 1/150

発 酵 槽 概 要		
発酵槽 2-1	主要用途	堆肥発酵槽(縦型密閉式)
	工事種別	新 設
	本体直径	6,060mm
	発酵槽面積	28.83m ²
	発酵槽容量	100m ³
発酵槽 2-2	本体高さ	8,520mm
	主要用途	堆肥発酵槽(縦型密閉式)
	工事種別	新 設
	本体直径	6,060mm
	発酵槽面積	28.83m ²
発酵槽 2-3	発酵槽容量	100m ³
	本体高さ	8,520mm
	主要用途	堆肥発酵槽(縦型密閉式)
	工事種別	新 設
	本体直径	6,060mm
	発酵槽面積	28.83m ²
	発酵槽容量	100m ³
	本体高さ	8,520mm

発 酵 槽 の 主 な 仕 様 (1台あたり) ※参考値	
発 酵 槽 容 量	1 0 0 m ³
本 体 重 量	2 6 . 3 トン
機 器 名 称	電 気 容 量
1. 油圧モーター	7 . 5 kW
2. 送風ブロー	1 5 . 0 kW
3. 非常用ヒーター	6 . 0 kW
4. 排気ファン	2 . 2 kW
5. 投入リフター	2 . 2 kW
合 計	3 2 . 9 kW

脱臭用ブロー：三相200V/15.0kw(テクセル耐蝕送風機 FTF303型 同等品)

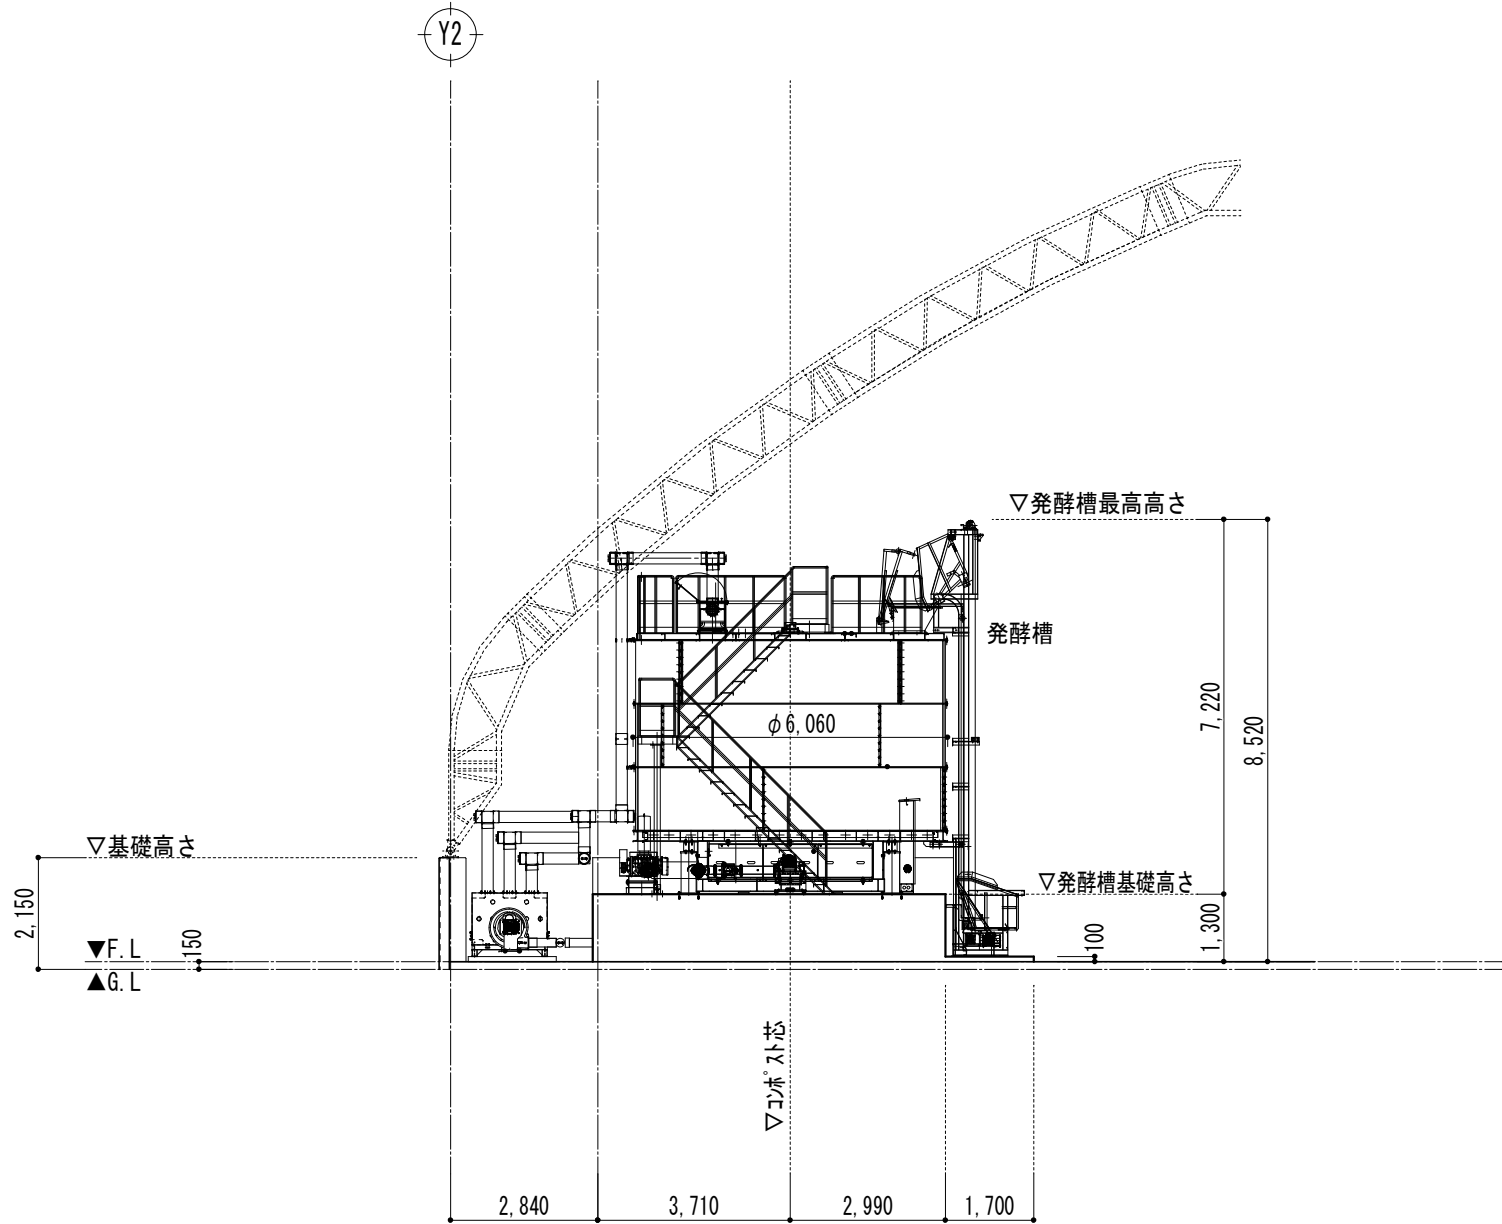

(発酵槽)縦型コンボ'スト 側面図 A2 1/150

※1 ブロウ配管貫通孔および脱臭槽配管貫通孔などのスリーブおよび孔埋めモルタル詰めは基礎工事とする

※2 各機械基礎コンクリート工事は基礎工事とする

今福設備設計

福岡県福岡市早良区原3-6-5-702

TEL 092-776-1190

FAX 092-776-1190

一級建築士事務所 福岡県知事登録 第1-61618号

一級建築士登録 第344237号

今福 雄一

承認

設計

構造

製図

工事名 (株)ポーランド 糞処理施設新築工事

図名 発酵槽(糞処理機械装置) 仕様表・詳細図

SIZE

A2

NO.


A-019

SCALE

1:150

DATE

2025.6

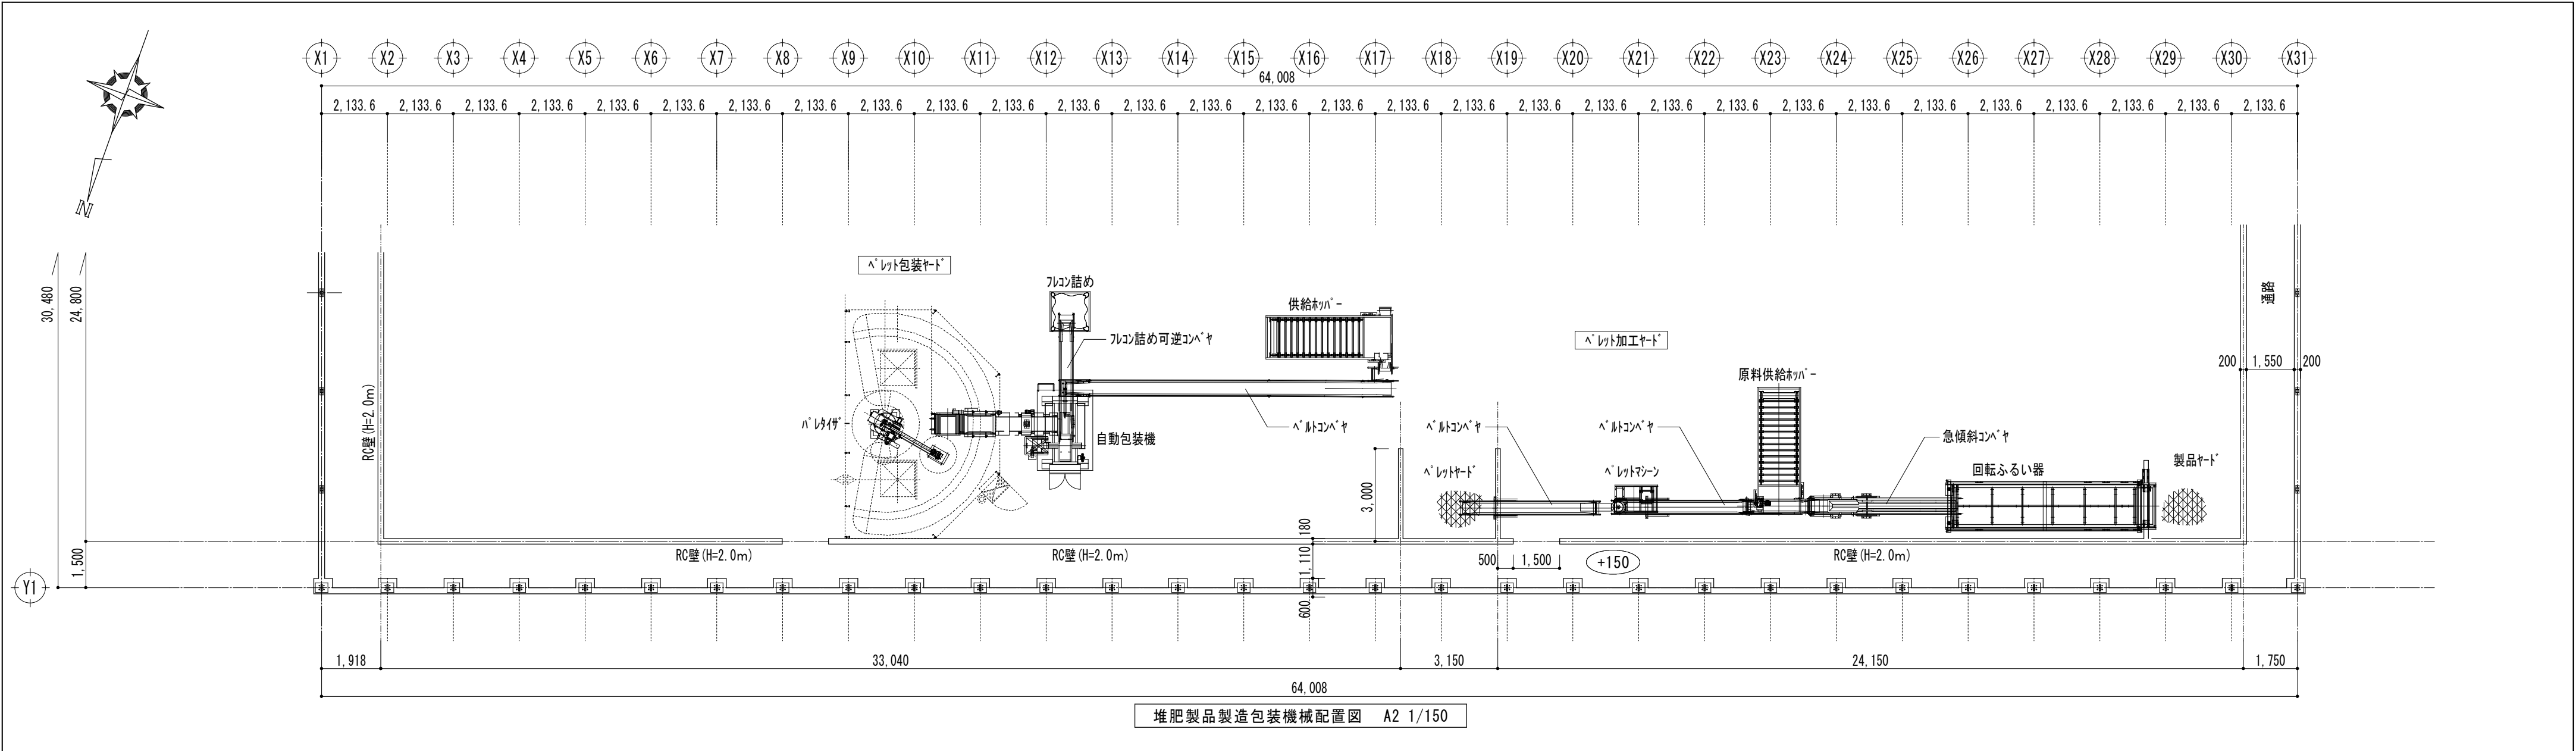

堆肥製品製造包装機械リスト表

機 器 リ ス ト 表				機 器 リ ス ト 表					
品 名	規 格	数 量	備 考	品 名	規 格	数 量	備 考		
原料供給ホッパ－	供給ホッパ－：3m ³	1台	分電盤以降の電気工事(2次側)を含む，1次側電気は別途	フレコン詰め計量器	デジタル台秤，SUS製，1200×1200，1.5 t	1台	分電盤以降の電気工事(2次側)を含む，1次側電気は別途		
(篩器用)	TM-HPK-3（同等品），架台：塗装品				KMD1.5T（同等品）				
篩器投入コンベヤ	急傾斜コンベヤ	1台	分電盤以降の電気工事(2次側)を含む，1次側電気は別途	床送風ブロー	高風圧送排風機 TB-500E（同等品）	1式	分電盤以降の電気工事(2次側)を含む，1次側電気は別途		
	KMX35-6.03 L型（同等品）				モータータンパ－MD-270-200（同等品）共				
回転ふるい機	L=6.0m，網目2種類，下部三方壁付 塗装品	1台	分電盤以降の電気工事(2次側)を含む，1次側電気は別途	温風機	小型温風機 KA-125E(同等品）	1式	分電盤以降の電気工事(2次側)を含む，1次側電気は別途		
	TM-KF-6（同等品）				灯油用オイルタンク共				
ペレットマシン投入コンベヤ	KMVA35-5（同等品）	1台	分電盤以降の電気工事(2次側)を含む，1次側電気は別途						
ペレット取出しコンベヤ	KMVA35-5（同等品）	1台	分電盤以降の電気工事(2次側)を含む，1次側電気は別途						
ペレットマシン	処理能力：最大1,000kg/h	1式	分電盤以降の電気工事(2次側)を含む，1次側電気は別途						
	TM-PM1000（同等品）								
原料供給ホッパ－	供給ホッパ－：3m ³	1台	分電盤以降の電気工事(2次側)を含む，1次側電気は別途						
(袋詰め用)	TM-HPK-3（同等品），架台：塗装品								
篩器投入コンベヤ	クライマーコンベヤ L=8.0m	1台	分電盤以降の電気工事(2次側)を含む，1次側電気は別途						
(自動包装機用)	KML400（同等品）								
可逆コンベヤ	可逆コンベヤ	1台	分電盤以降の電気工事(2次側)を含む，1次側電気は別途						
(自動包装機・フレコン用)	KMVA35-4（同等品）								
自動包装機	3CM52G（同等品）	1式	分電盤以降の電気工事(2次側)を含む，1次側電気は別途						
	エアコンプレッサ(7.5P-9.5VP5)，集塵機(VNA-30)，エアドライヤー(HDN-30BG)共								
	※いずれも同等品								
ロケットハレタイザ－	フジエスⅡ-2型（同等品）	1台	分電盤以降の電気工事(2次側)を含む，1次側電気は別途						
ラッピングマシン	フィルム巾500mm，NLAP-1（同等品）	1台	分電盤以降の電気工事(2次側)を含む，1次側電気は別途						
			今福設備設計	一級建築士事務所 福岡県知事登録 第1-61618号	承認	構造	工事名 (株)ポーランド 糞処理施設新築工事	S I Z E A 2	NO. A-020
			福岡県福岡市早良区原3-6-5-702	一級建築士登録 第344237号	設計	製図	図名 堆肥製品製造包装機械詳細図	S C A L E 1：150	DATE 2025. 6
			TEL 092-776-1190	今福 雄一					
			FAX 092-776-1190						